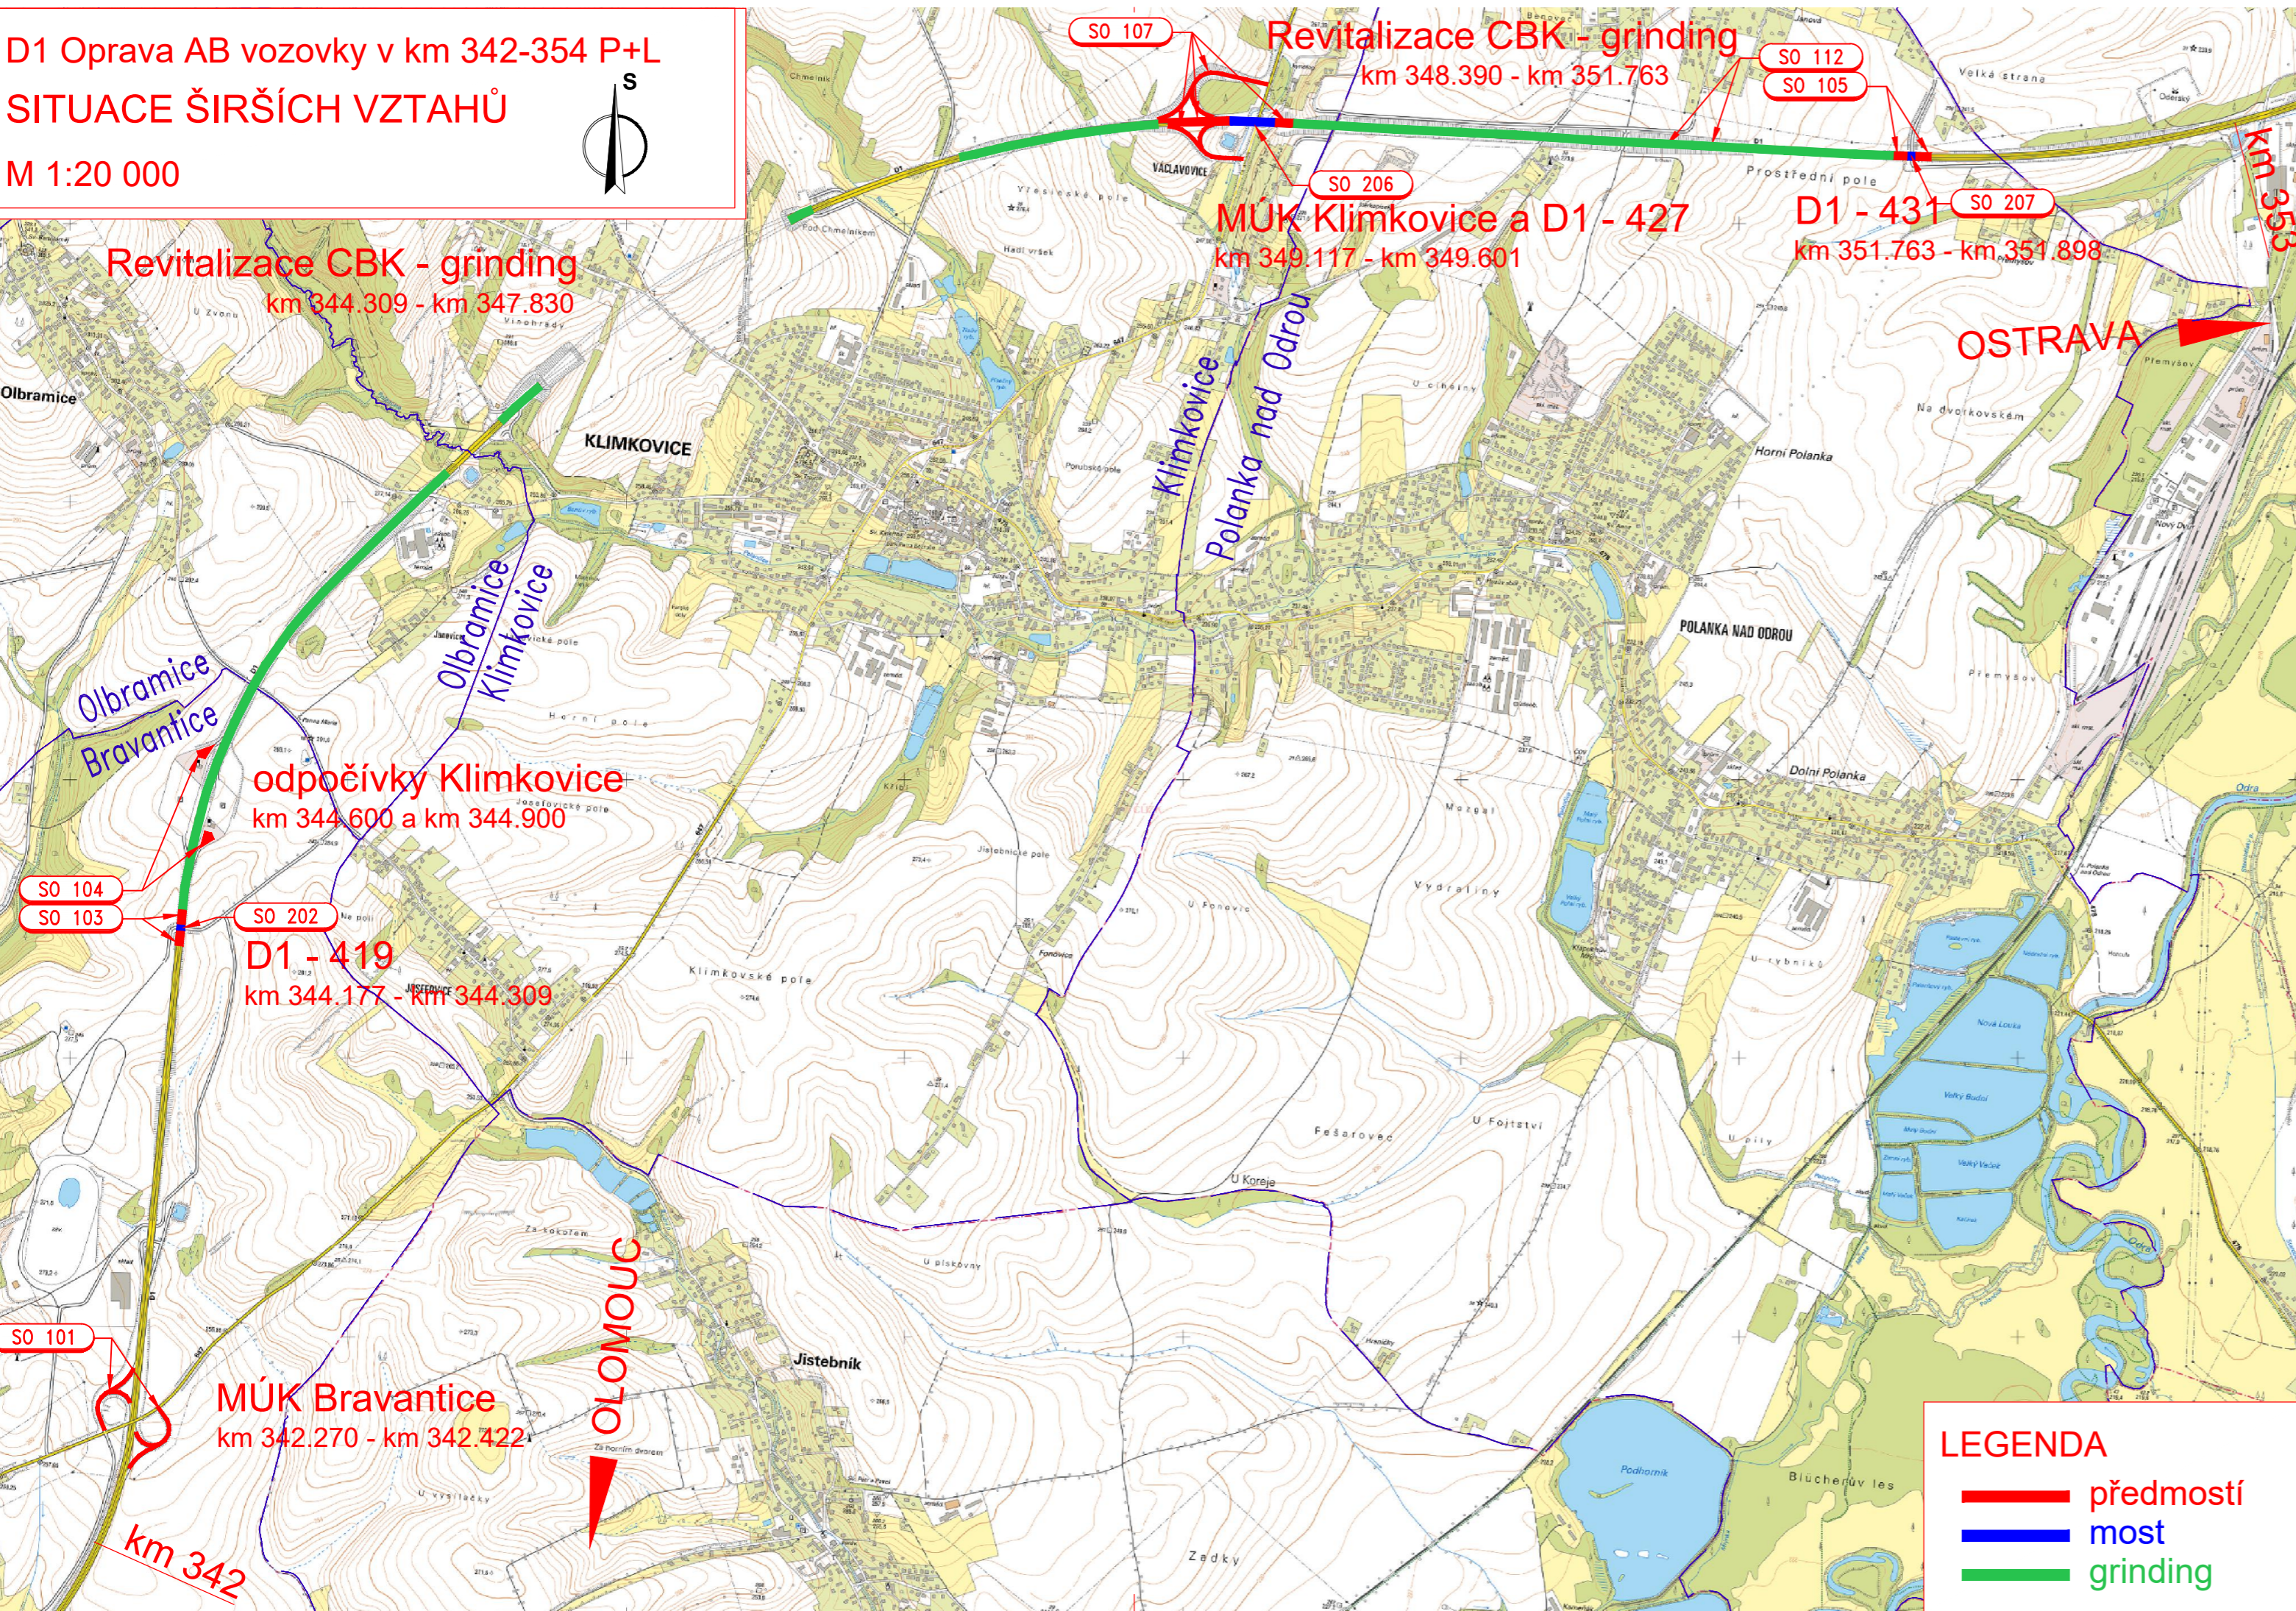



D1 Oprava AB vozovky v km 342-354 P+L
 SITUACE ŠIRŠÍCH VZTAHŮ
 M 1:20 000





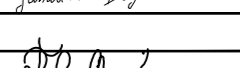
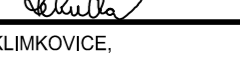
LEGENDA

- předmostí
- most
- grinding

AKCE	D1 OPRAVA AB VOZOVKY V KM 342 - 354 P+L
	DOKUMENTACE PRO STAVEBNÍ POVOLENÍ PROJEKTOVÁ DOKUMENTACE PRO PROVÁDĚNÍ STAVBY
	LEDEN 2024
OBJEDNATEL	 ŘEDITELSTVÍ SILNIC A DÁLNIC s. p. Na Pankráci 546/56, 140 00 Praha 4 - Nusle Stavbu zajišťuje Oddělení oprav dálnic Morava Šumavská 31, 602 00 Brno
ZHOVITEL	SPOLEČNOST "MORAVA - RD PP PRO PROVOZ A ÚDRŽBU PK (2019)" HLAVNÍ INŽENÝR PROJEKTU ING. PAVEL JAROŠ
	ČÍS. ZAKÁZKY 5/22 035

C

SOUŘADNICOVÝ SYSTÉM : S-JTSK
 VÝŠKOVÝ SYSTÉM : Bpv

VEDOUCÍ PROJEKTANT	ING. PAVEL JAROŠ		 projekce dopravních staveb Masná 1493/8 CZ 702 00 Ostrava
VYPRACOVAL	ING. MICHAELA JANALÍKOVÁ BOGDOVÁ		
KONTROLOVAL	ING. HUBERT ŘEHULKA		
KRAJ: MORAVSKOSLEZSKÝ	K.Ú.: BRAVANTICE, OLBRAMICE, KLIMKOVICE, POLANKA NAD ODROU		DATUM 01/2024
NÁZEV OBJEKTU	SITUAČNÍ VÝKRES ŠIRŠÍCH VZTAHŮ		FORMÁT 3 A4
			MĚŘÍTKO 1:20 000
			ÚČEL DSP/PDPS
			ČÍS. ZAKÁZKY 5/22 035
			ARCHIVNÍ ČÍS.
PŘÍLOHA	ČÍS. SOUPRAVY	ČÍS. VÝKRESU	C.1