




Navrh / vypracoval:	Kresil / CAD:	Technická kontrola:			
Antonín SEIDL	Stanislav KRUPÍČKA	Ing. Peter HAJOŠ			
Název akcie:	D5 - 105..1 Oprava mostného závěru - pravý pás Dopravní opatření			Číslo zakázky:	024-23
				Datum:	06/2023
				Stupeň:	DIO
				Měřítko:	1:2000
Název výkresu:	Situace km 94,900 - 96,900 - etapa 1			Příloha číslo:	Paré číslo:
					2.1

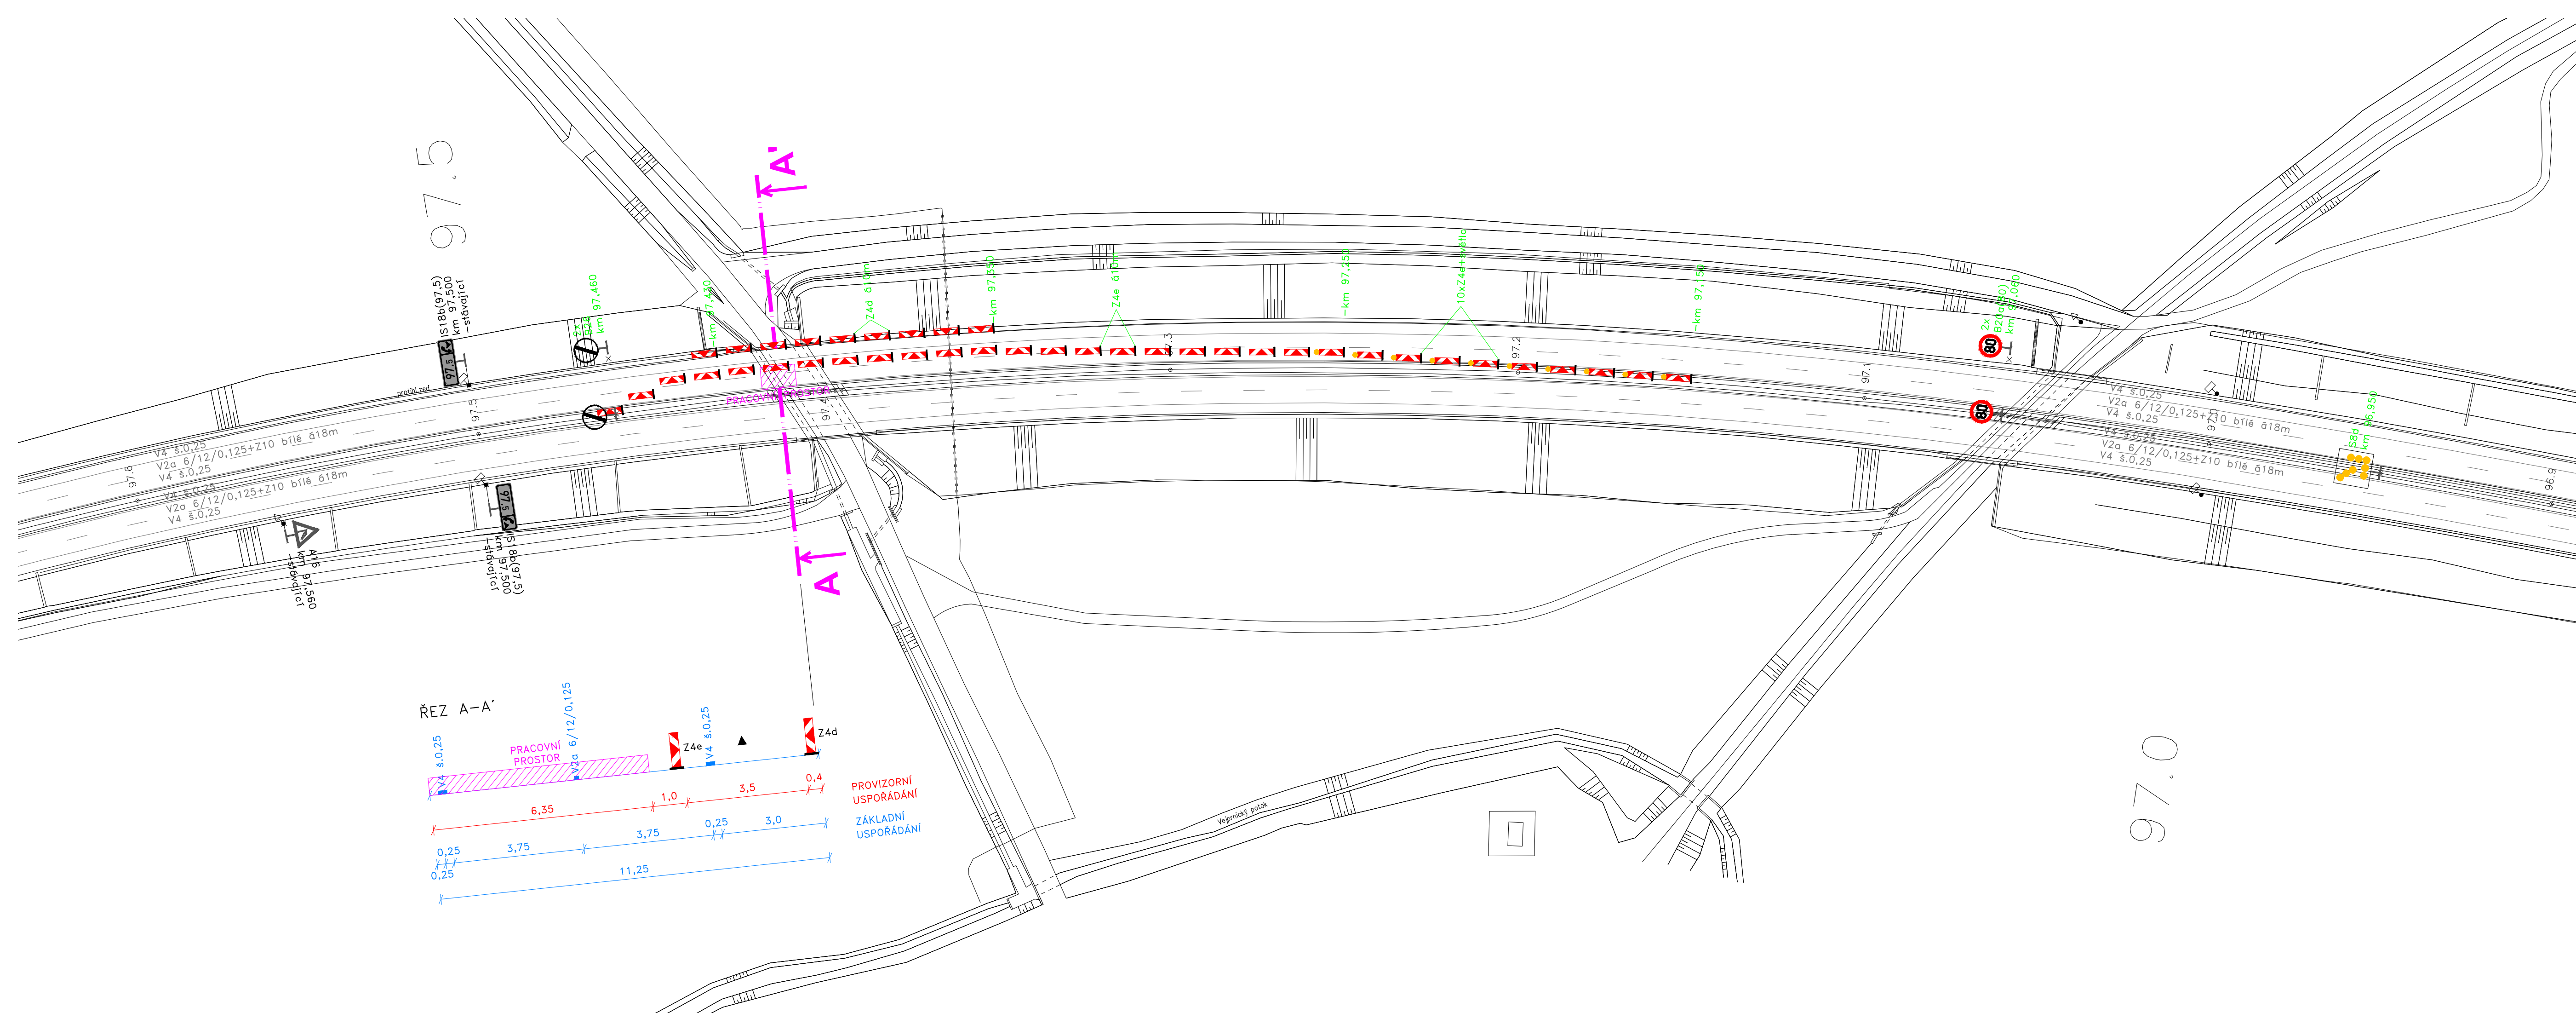

Navrhl / vypracoval:	Kreslil / CAD:	Technická kontrola:			
Antonín SEIDL	Stanislav KRUPÍČKA	Ing. Peter HAJOŠ			
Název akce:	D5 - 105..1 Oprava mostního závěru - pravý pás Dopravní opatření			Číslo zakázky:	024-23
Název výkresu:	Situace km 96,900 - 97,600 - etapa 1			Datum:	06/2023
				Stupeň:	DIO
				Měřítko:	1:1000
				Příloha číslo:	Paré číslo:
				2.2	

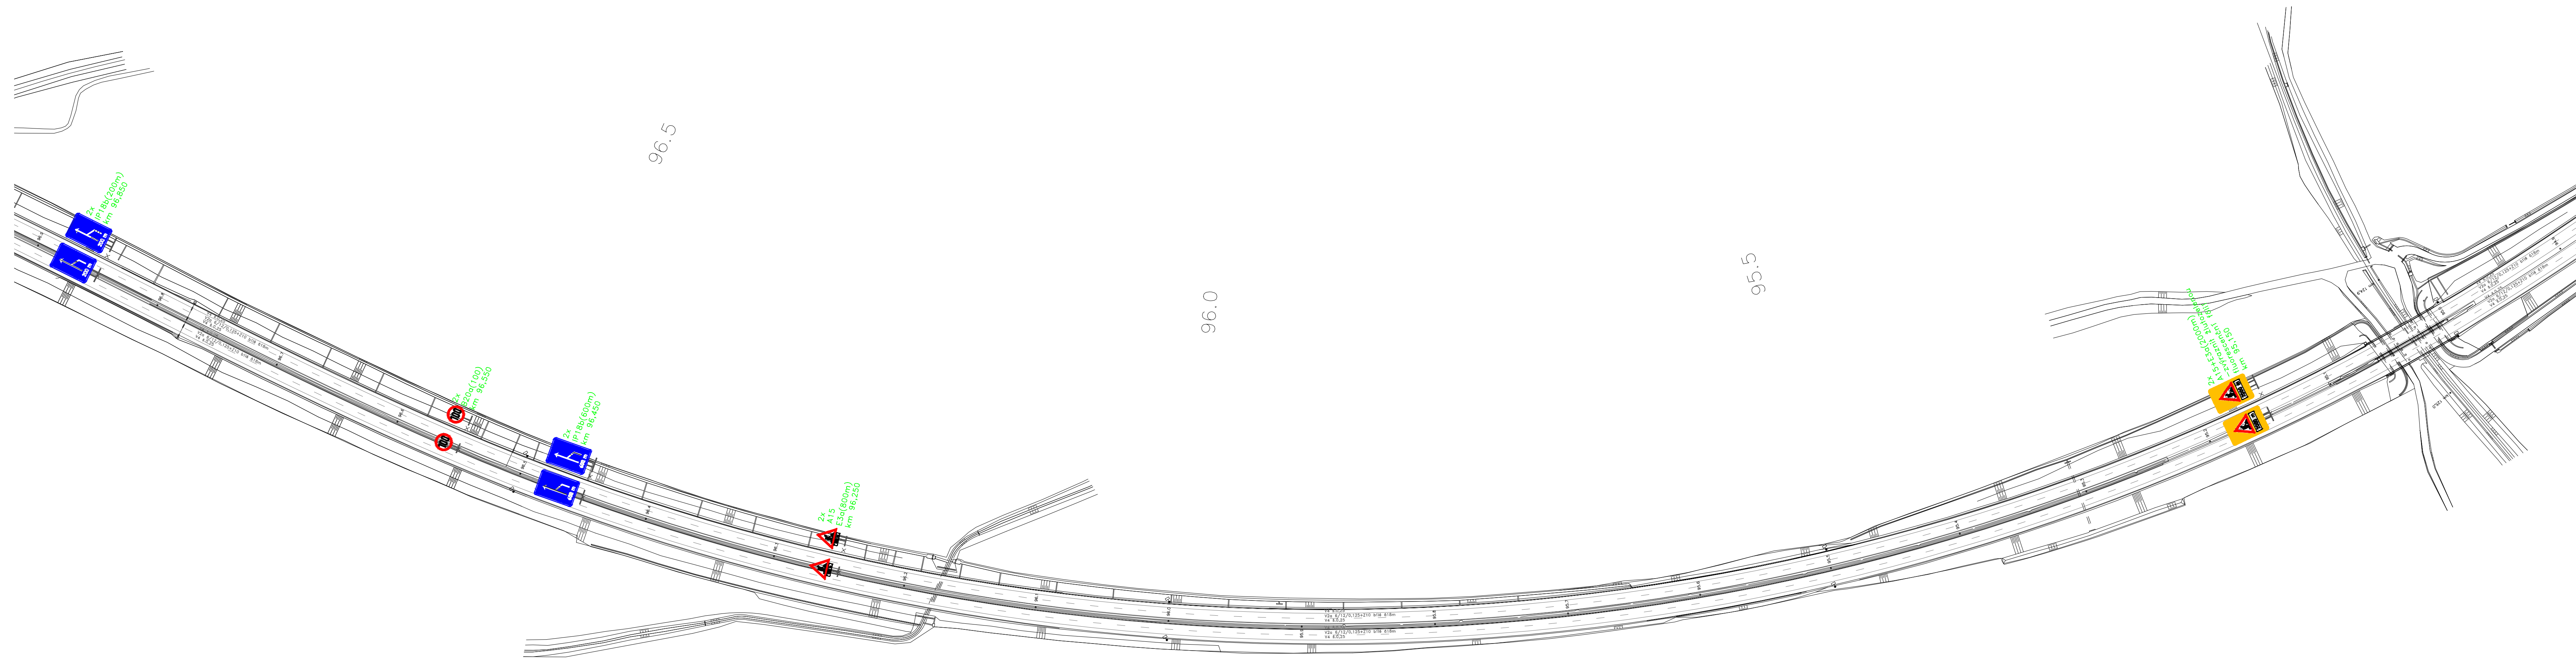



Navrhl / vypracoval:	Kreslil / CAD:	Technická kontrola:		
Antonín SEIDL	Stanislav KRUPÍČKA	Ing. Peter HAJOŠ		
Název akce:	D5 - 105..1 Oprava mostního závěru - pravý pás Dopravní opatření		Číslo zakázky:	024-23
			Datum:	06/2023
			Stupeň:	DIO
			Měřítko:	1:2000
Název výkresu:	Situace km 94,900 - 96,900 - etapa 2		Příloha číslo:	Paré číslo:
			2.3	

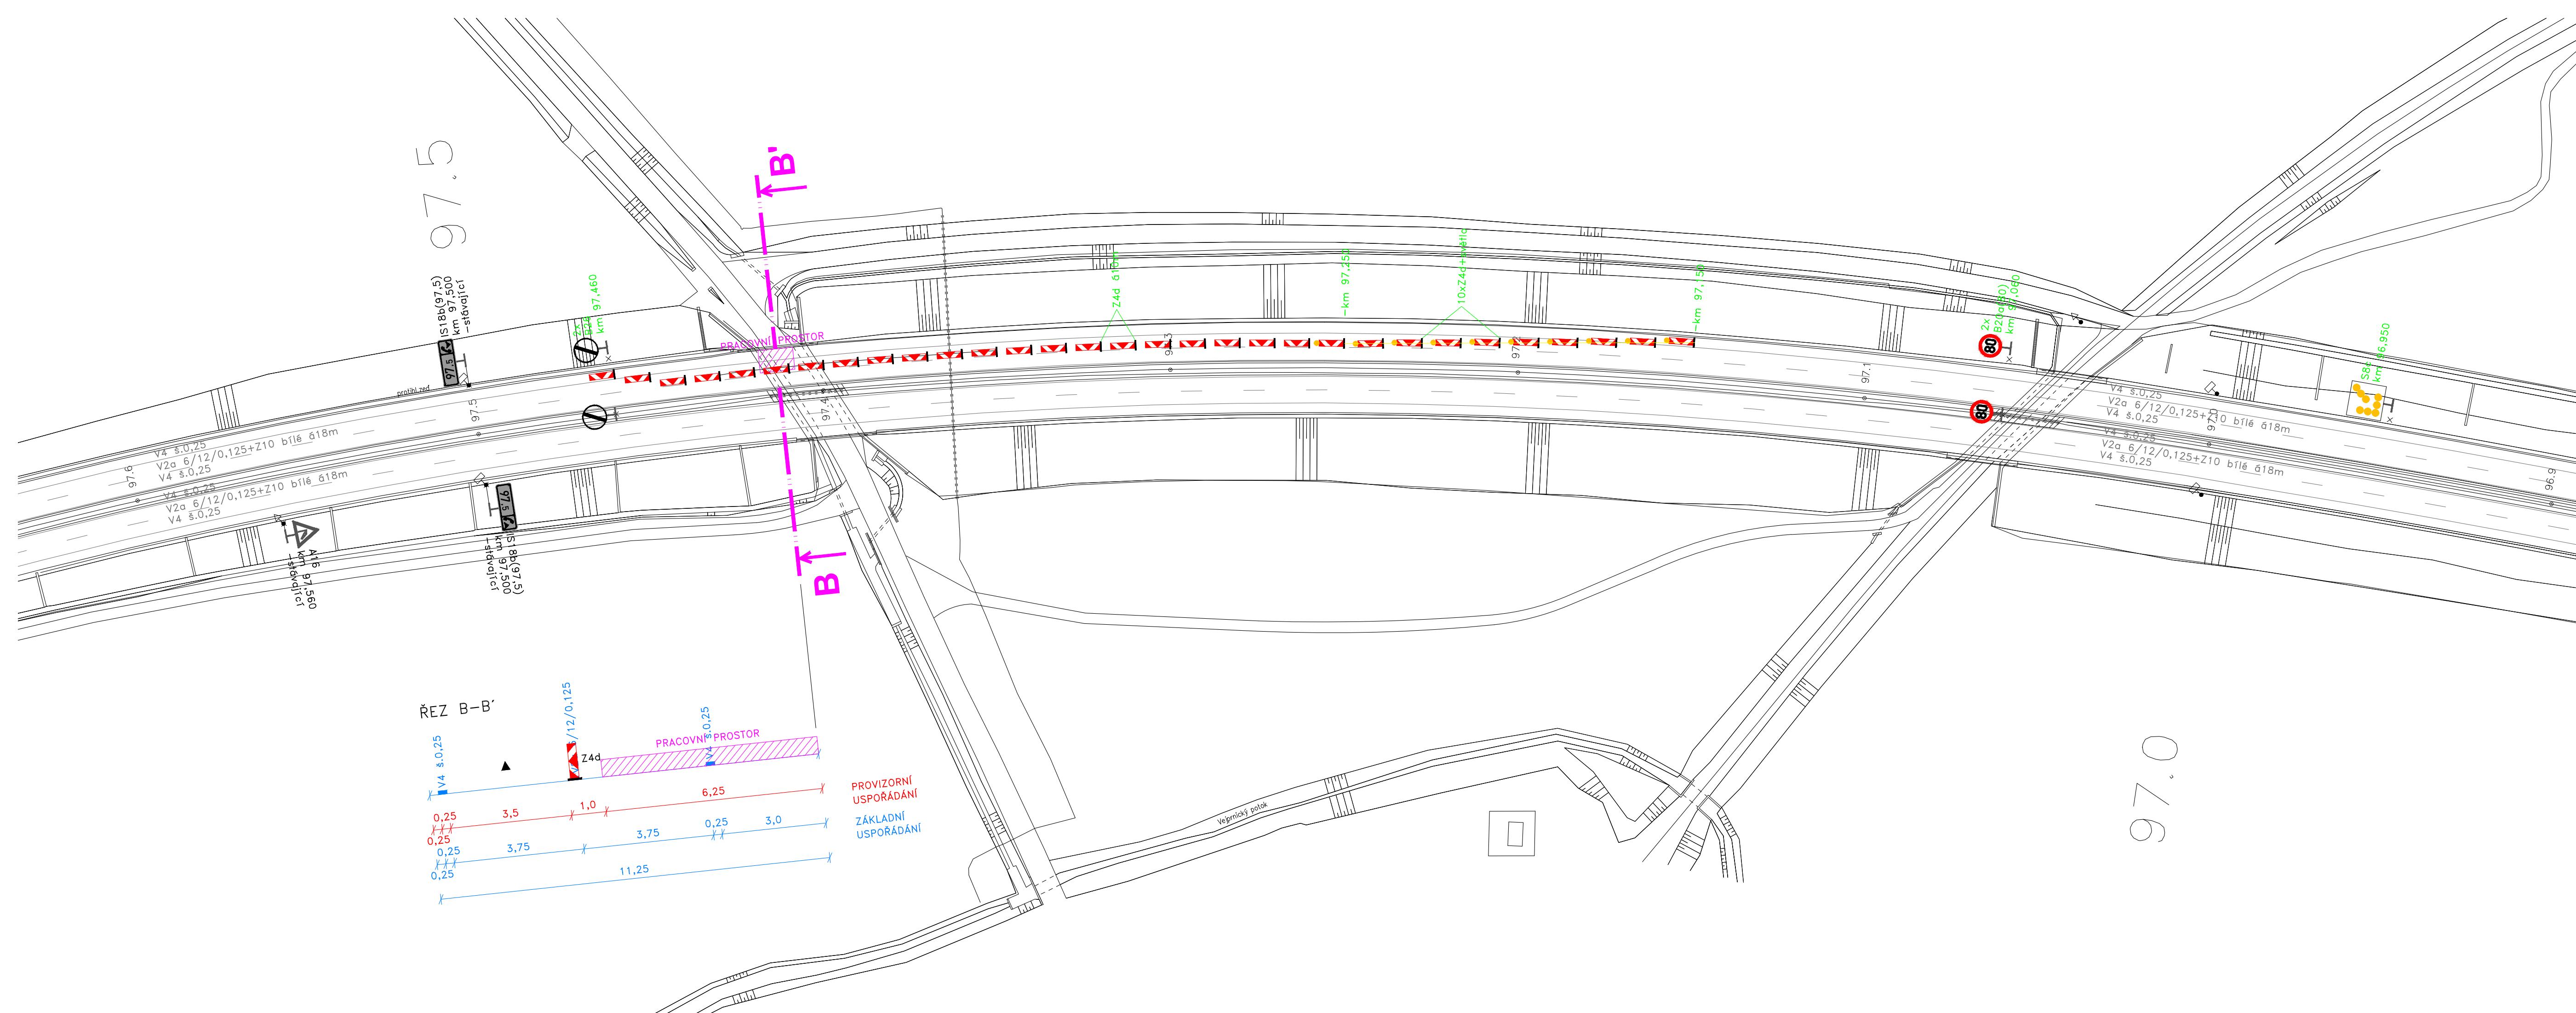


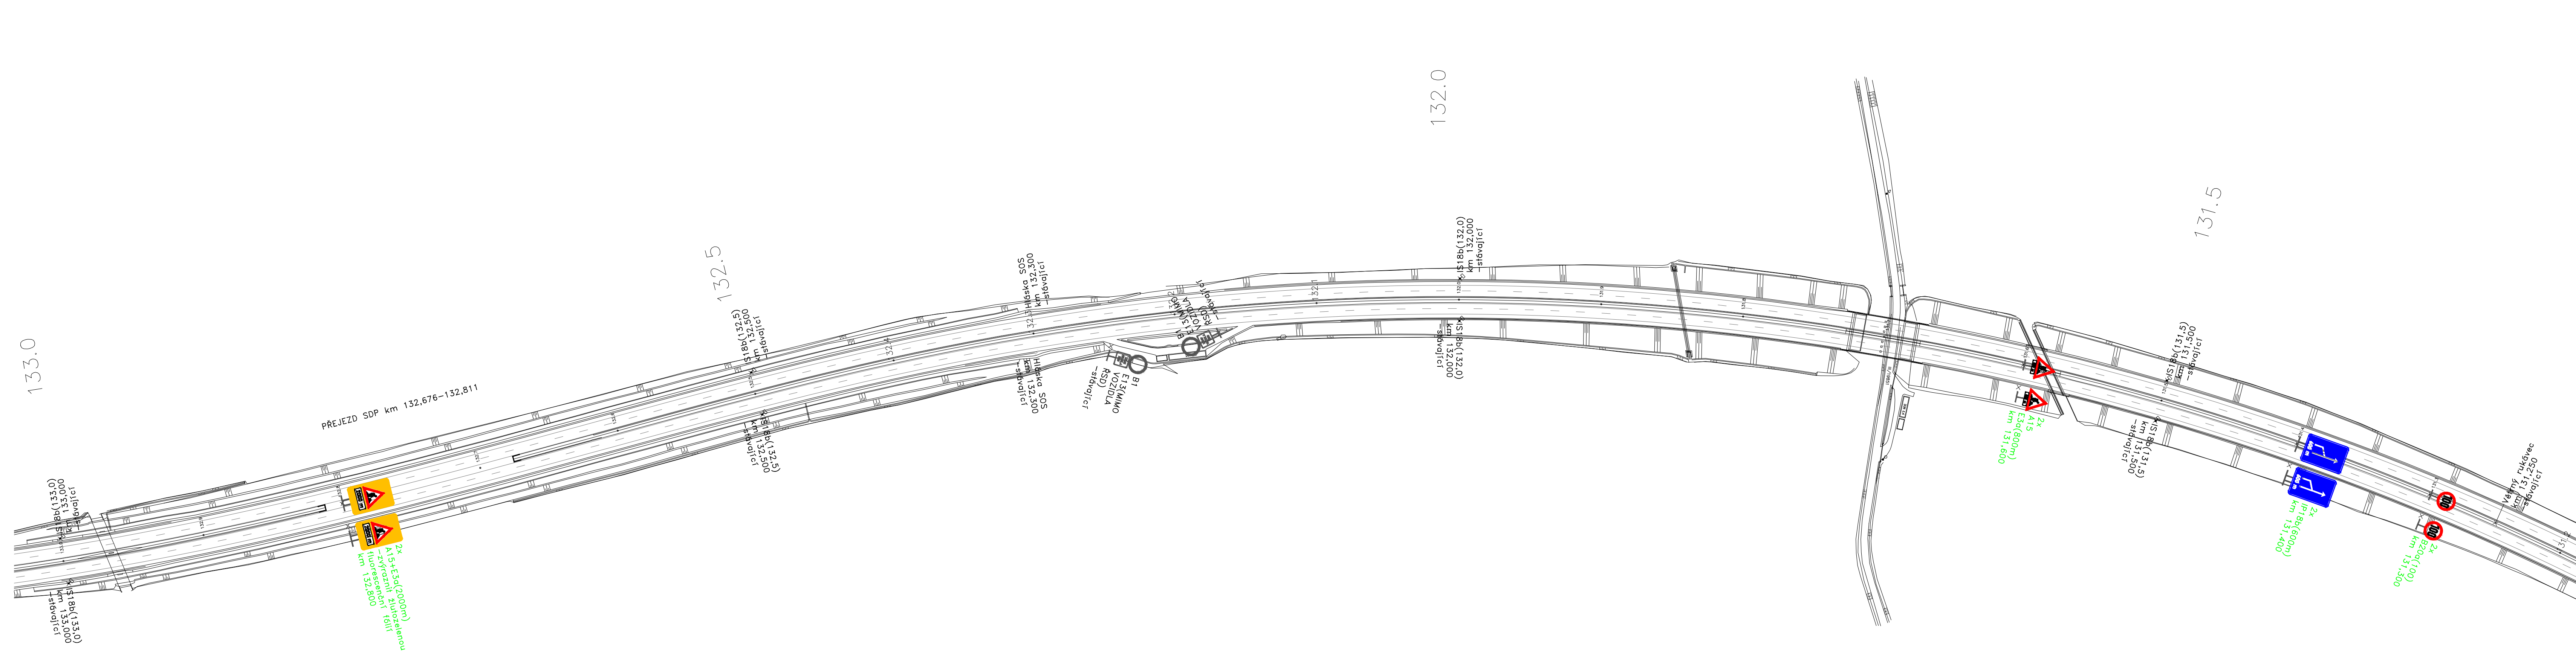
Navrhl / vypracoval:	Kreslil / CAD:	Technická kontrola:
Antonín SEIDL	Stanislav KRUPÍČKA	Ing. Peter HAJOŠ
Název akce:	D5 - 105..1 Oprava mostního závěru - pravý pás Dopravní opatření	
Název výkresu:	Situace km 96,900 - 97,600 - etapa 2	

Číslo zakázky:	024-23
Datum:	06/2023
Stupeň:	DIO
Měřítko:	1:1000
Příloha číslo:	Paré číslo:
2.4	





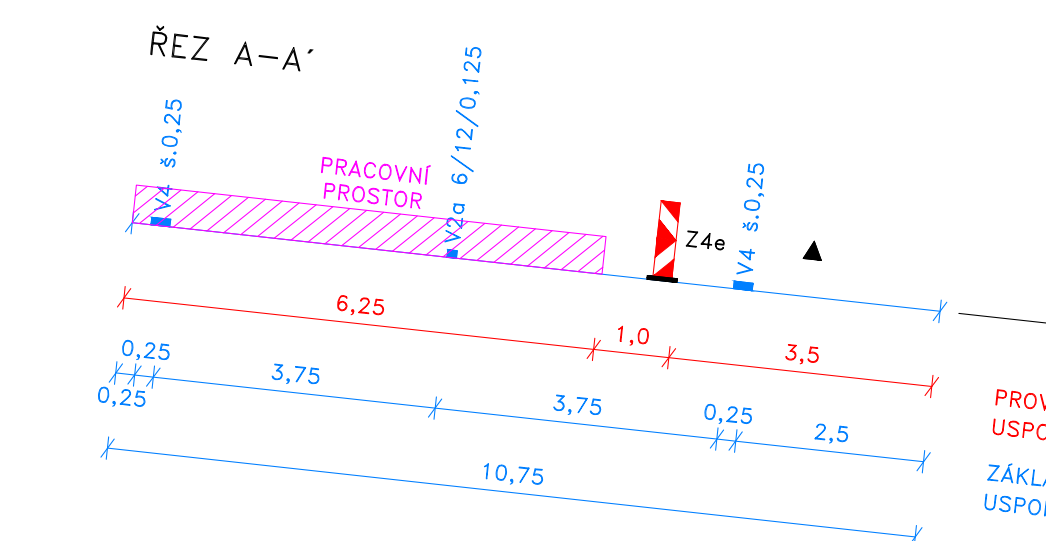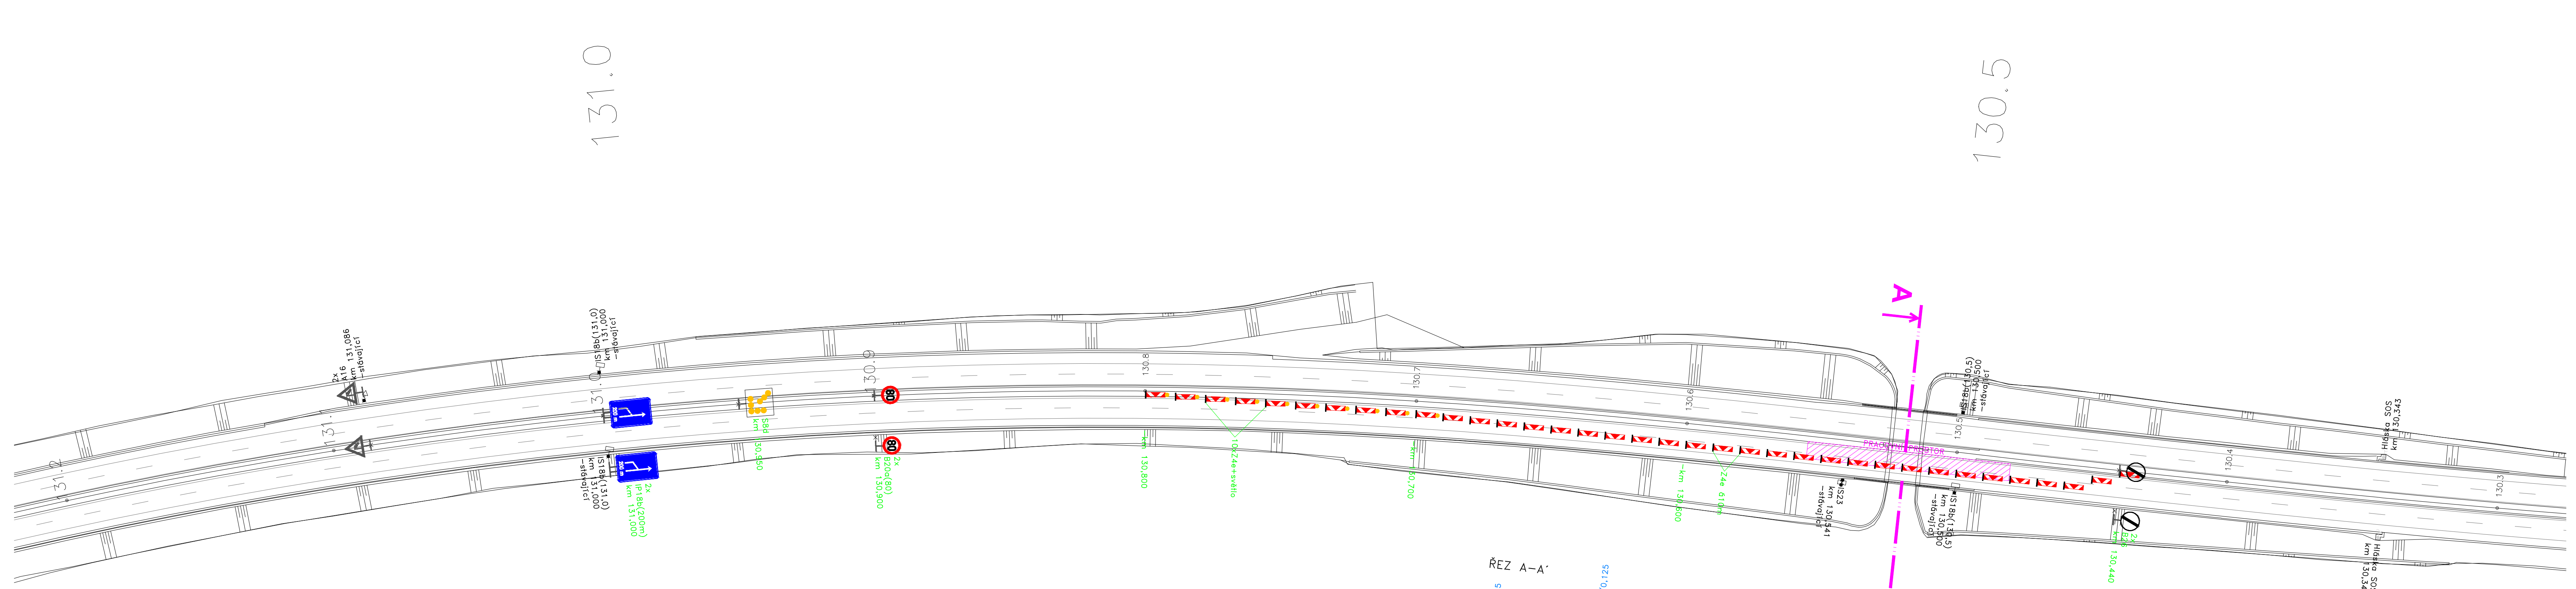


Navrh / vypracoval:	Kreslil / CAD:	Technická kontrola:	
Antonín SEIDL	Stanislav KRUPÍČKA	Ing. Peter HAJOŠ	
Název akce:	D5 - 131.2 Oprava mostu - levý pás Dopravní opatření		Číslo zakázky: 024-23 Datum: 06/2023 Stupeň: DIO Měřítko: 1:1000 Příloha číslo: Paré číslo:
Název výkresu:	Situace km 130,300 - 131,200 - etapa 1		2.1




Navrh / vypracoval:	Kreslil / CAD:	Technická kontrola:		
Antonín SEIDL	Stanislav KRUPÍČKA	Ing. Peter HAJOŠ		
Název akce:	D5 - 131..2 Oprava mostu - levý pás Dopravní opatření		Číslo zakázky:	024-23
Název výkresu:	Situace km 131,200 - 133,000 - etapa 1		Datum:	06/2023
			Stupeň:	DIO
			Měřítko:	1:2000
			Příloha číslo:	Paré číslo:
			2.2	

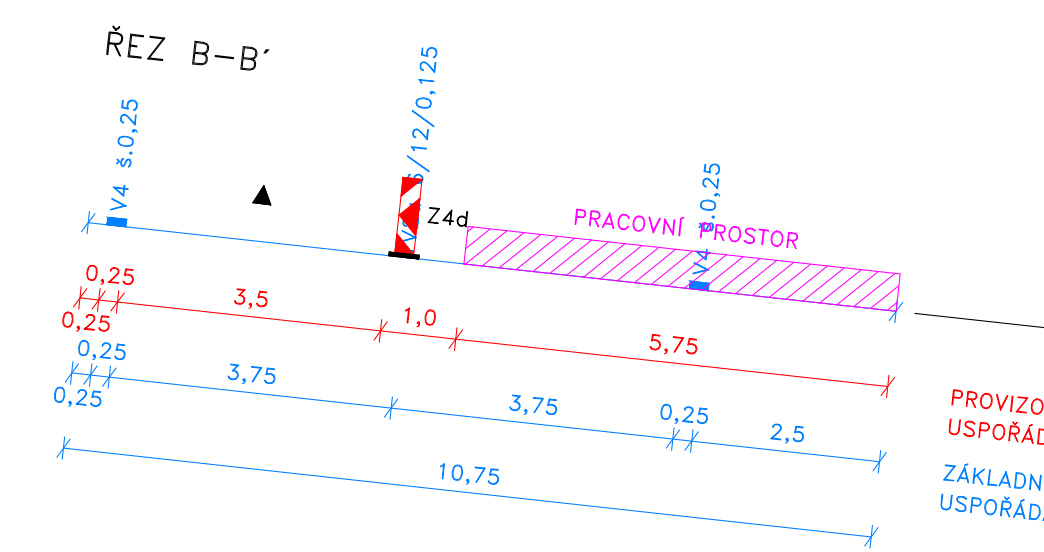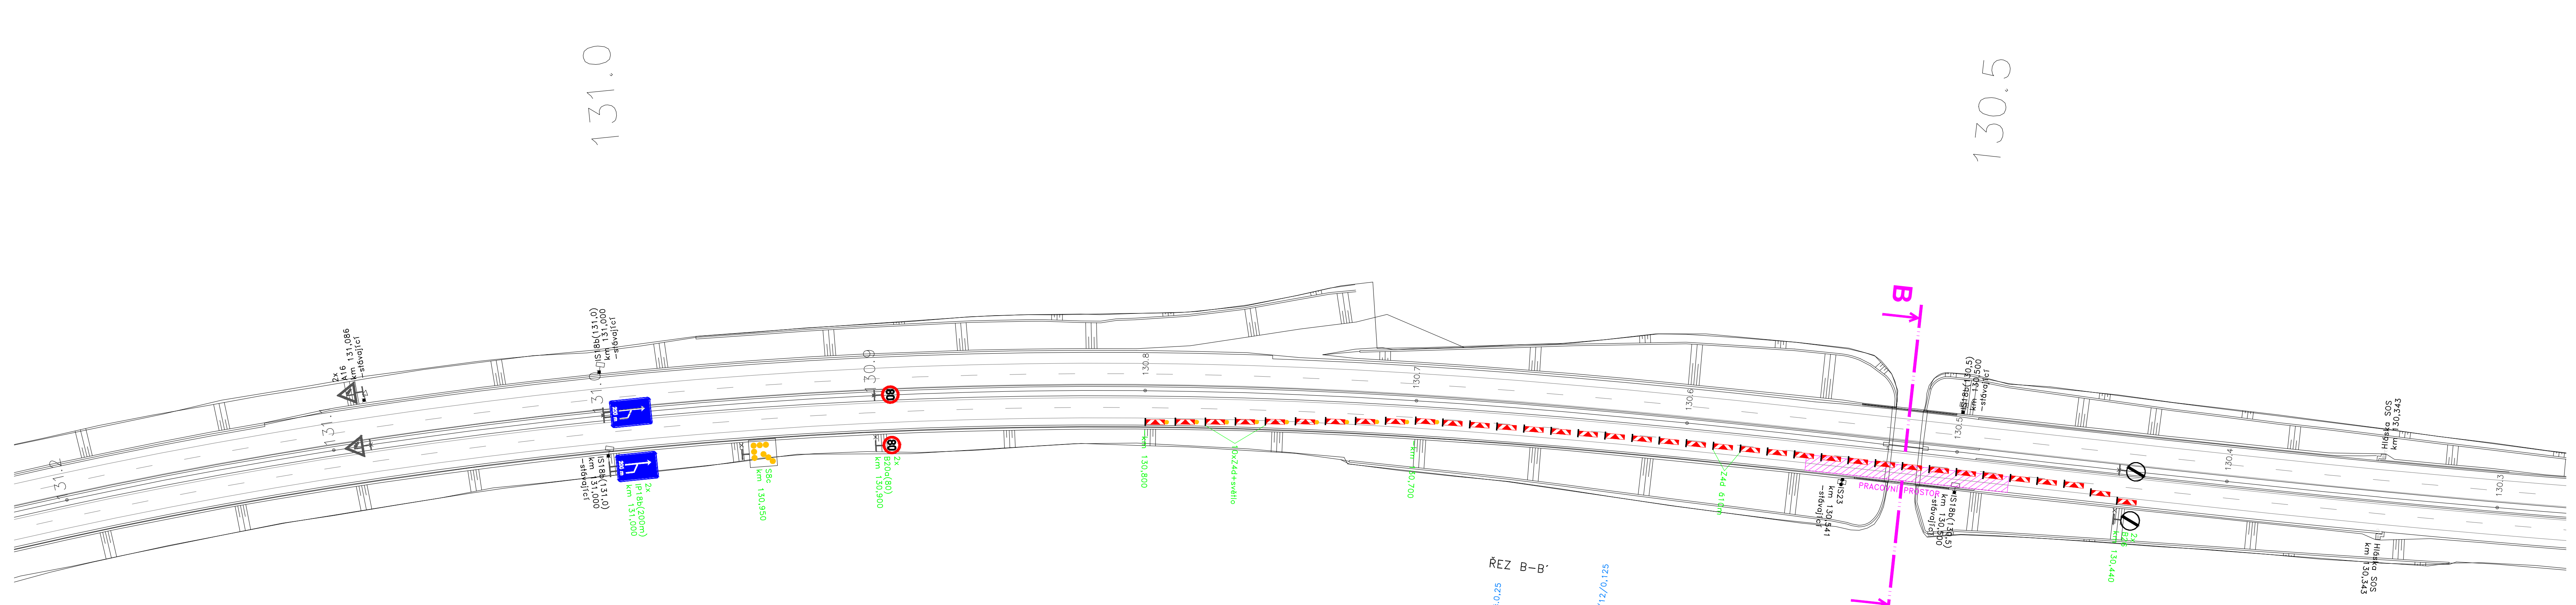

Navrhl / vypracoval:	Kreslil / CAD:	Technická kontrola:	
Antonín SEIDL	Stanislav KRUPÍČKA	Ing. Peter HAJOŠ	
Název akce:	D5 - 131.2 Oprava mostu - levý pás Dopravní opatření		Číslo zakázky: 024-23 Datum: 06/2023 Stupeň: DIO Měřítko: 1:1000 Příloha číslo: Paré číslo:
Název výkresu:	Situace km 130,300 - 131,200 - etapa 2		2.3

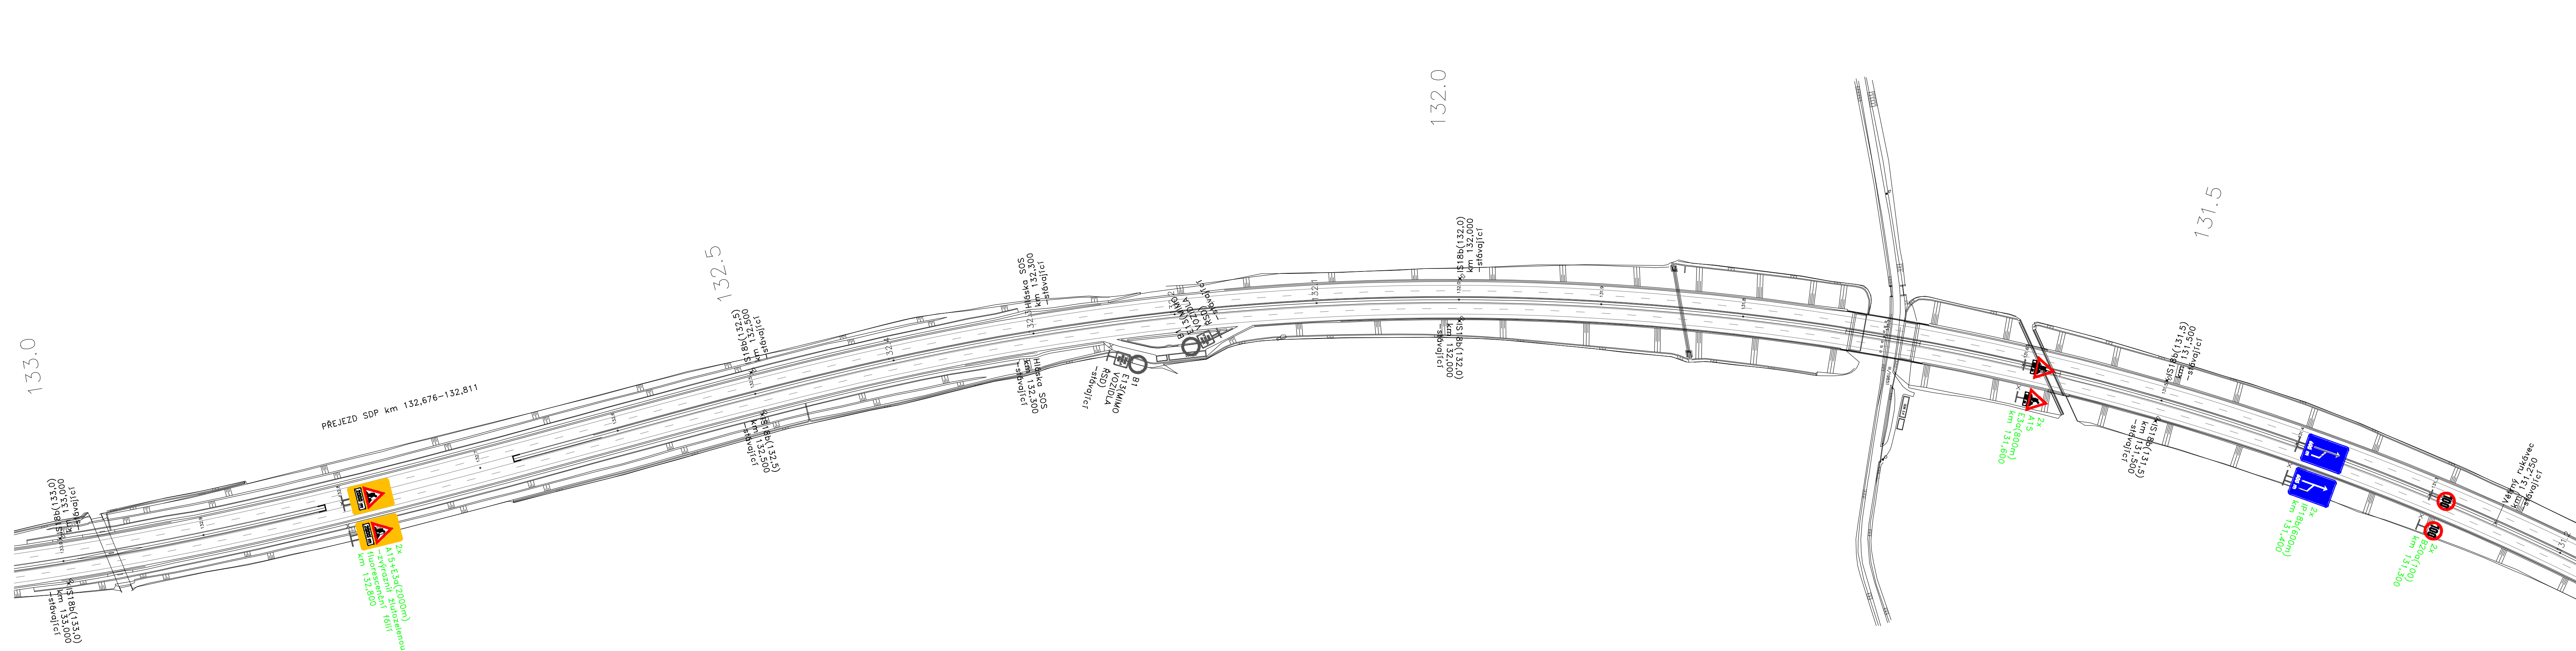

Navrh / vypracoval:	Kreslil / CAD:	Technická kontrola:		
Antonín SEIDL	Stanislav KRUPÍČKA	Ing. Peter HAJOŠ		
Název akce:	D5 - 131..2 Oprava mostu - levý pás Dopravní opatření		Číslo zakázky:	024-23
Název výkresu:	Situace km 131,200 - 133,000 - etapa 2		Datum:	06/2023
			Stupeň:	DIO
			Měřítko:	1:2000
			Příloha číslo:	Paré číslo:
			2.4	