



I/35 Liberec - úprava úseku Klatovská - Košická fáze 1
objízdné trasy

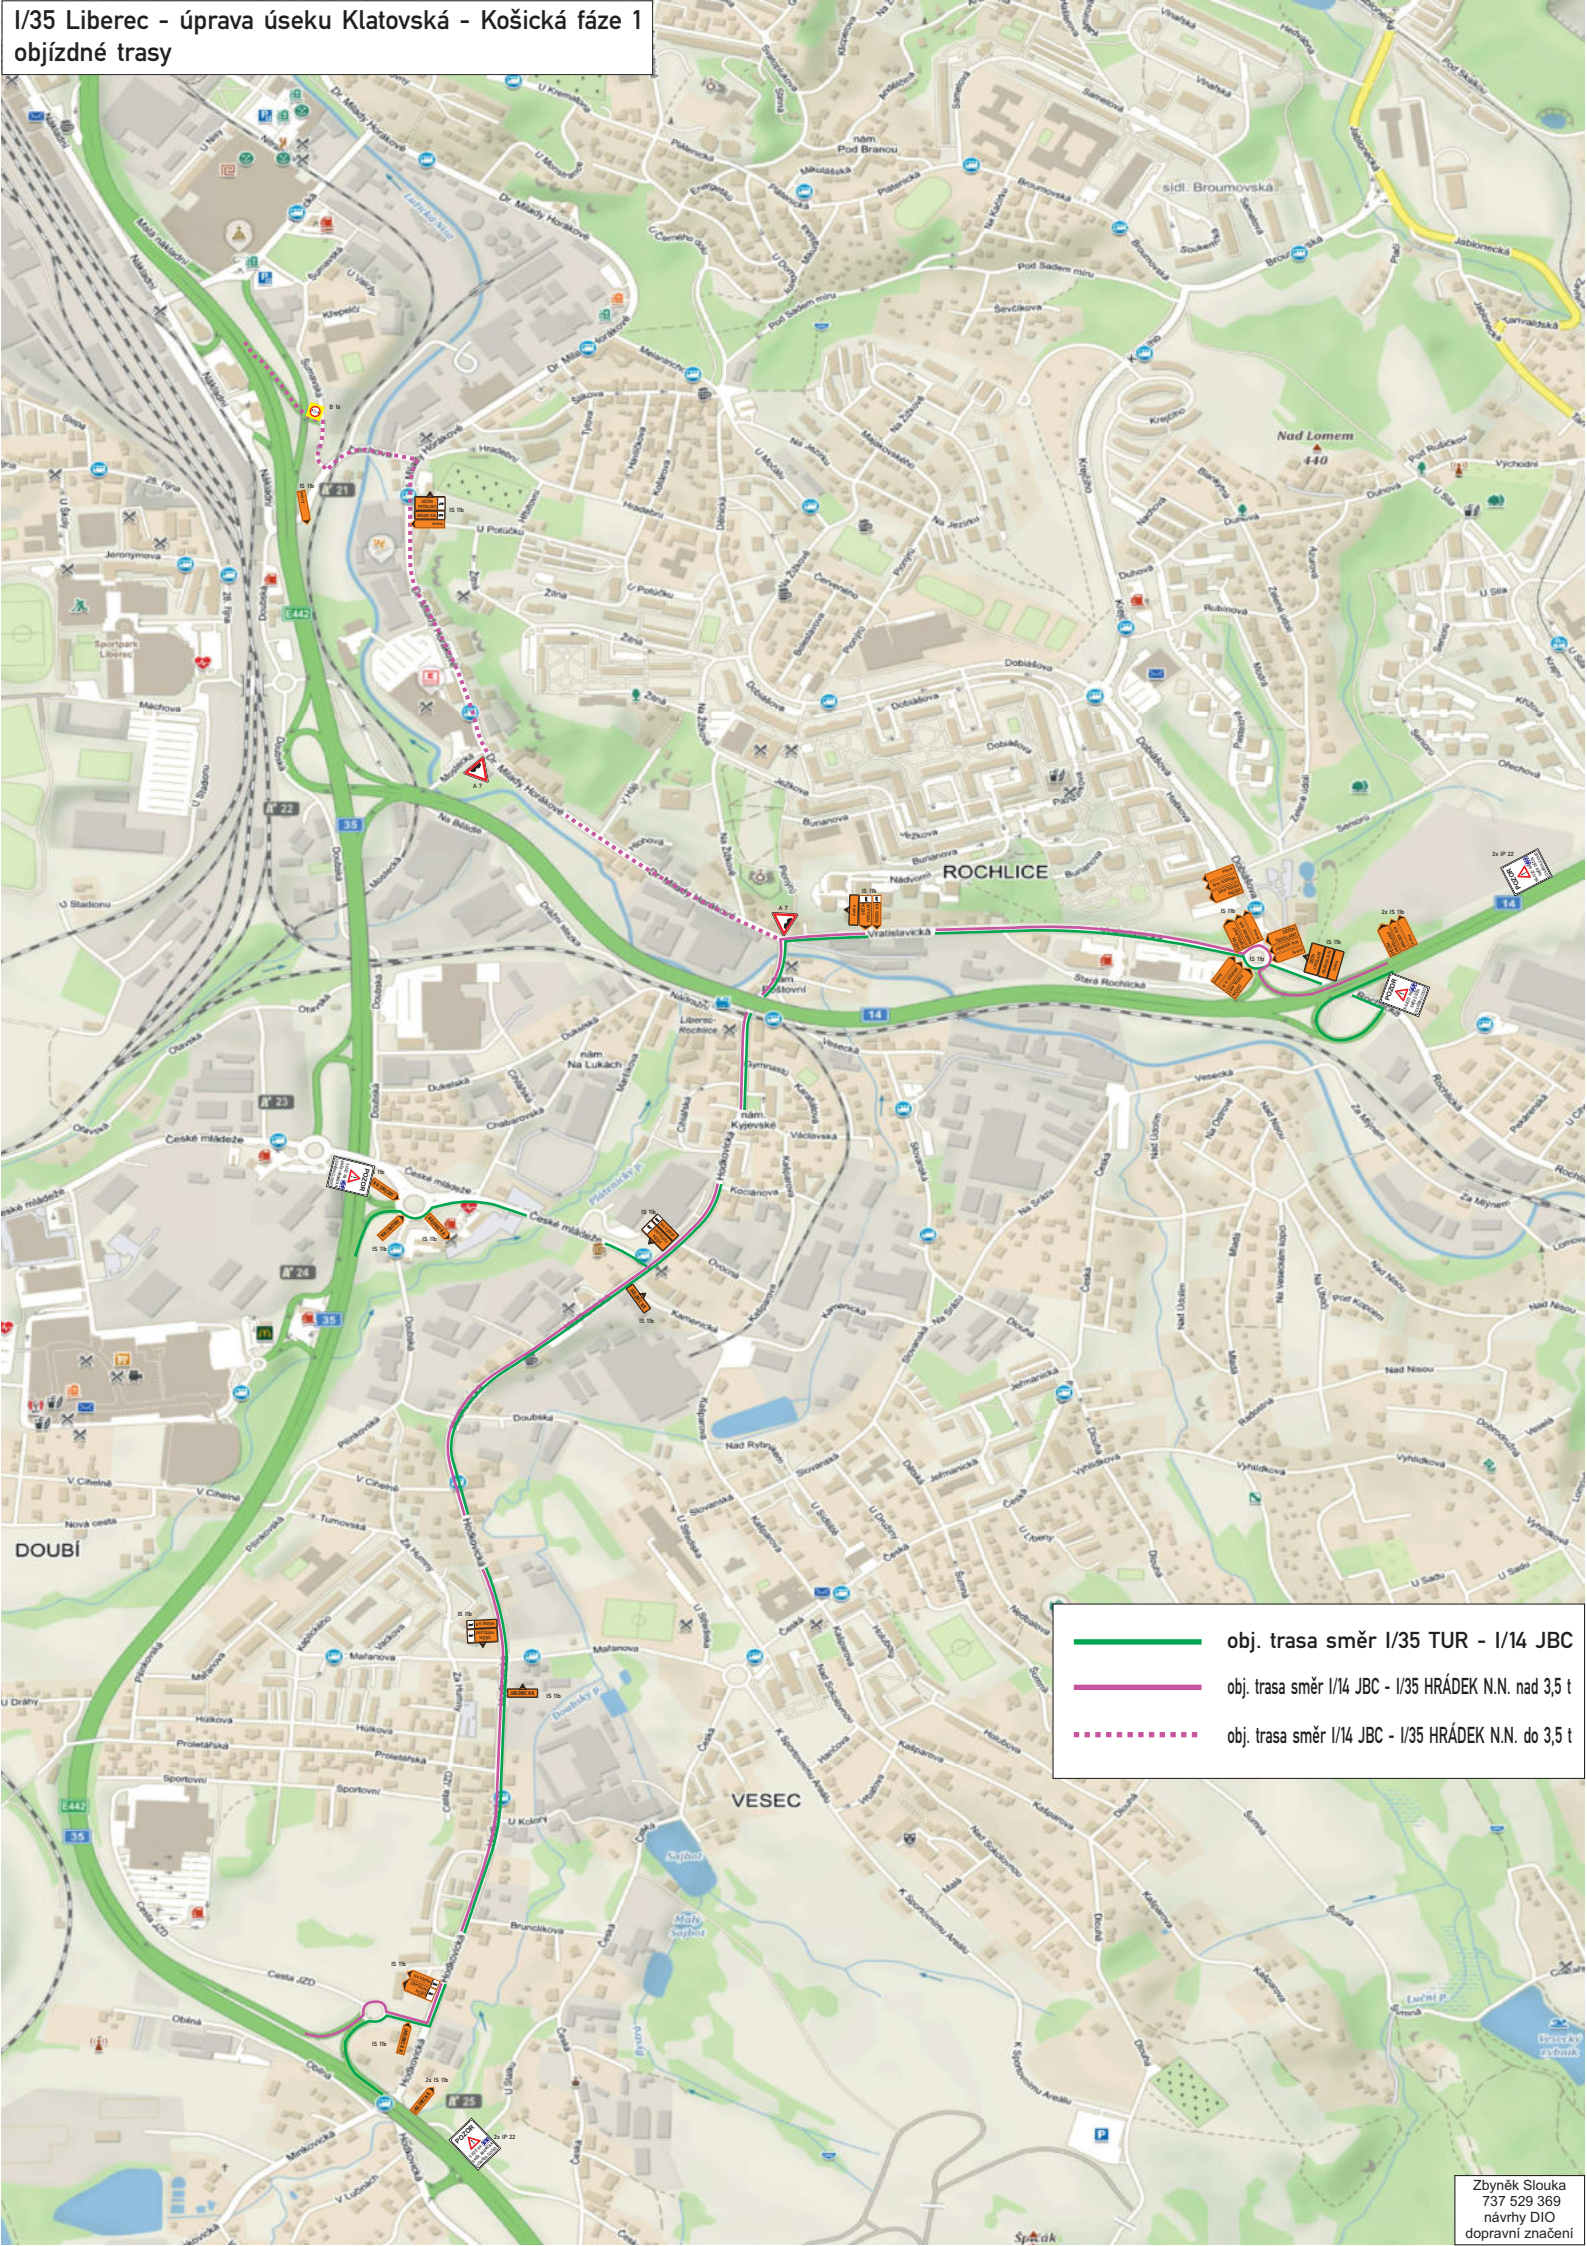

- obj. trasa směr I/35 TUR - I/14 JBC
- obj. trasa směr I/14 JBC - I/35 HRÁDEK N.N. nad 3,5 t
- obj. trasa směr I/14 JBC - I/35 HRÁDEK N.N. do 3,5 t

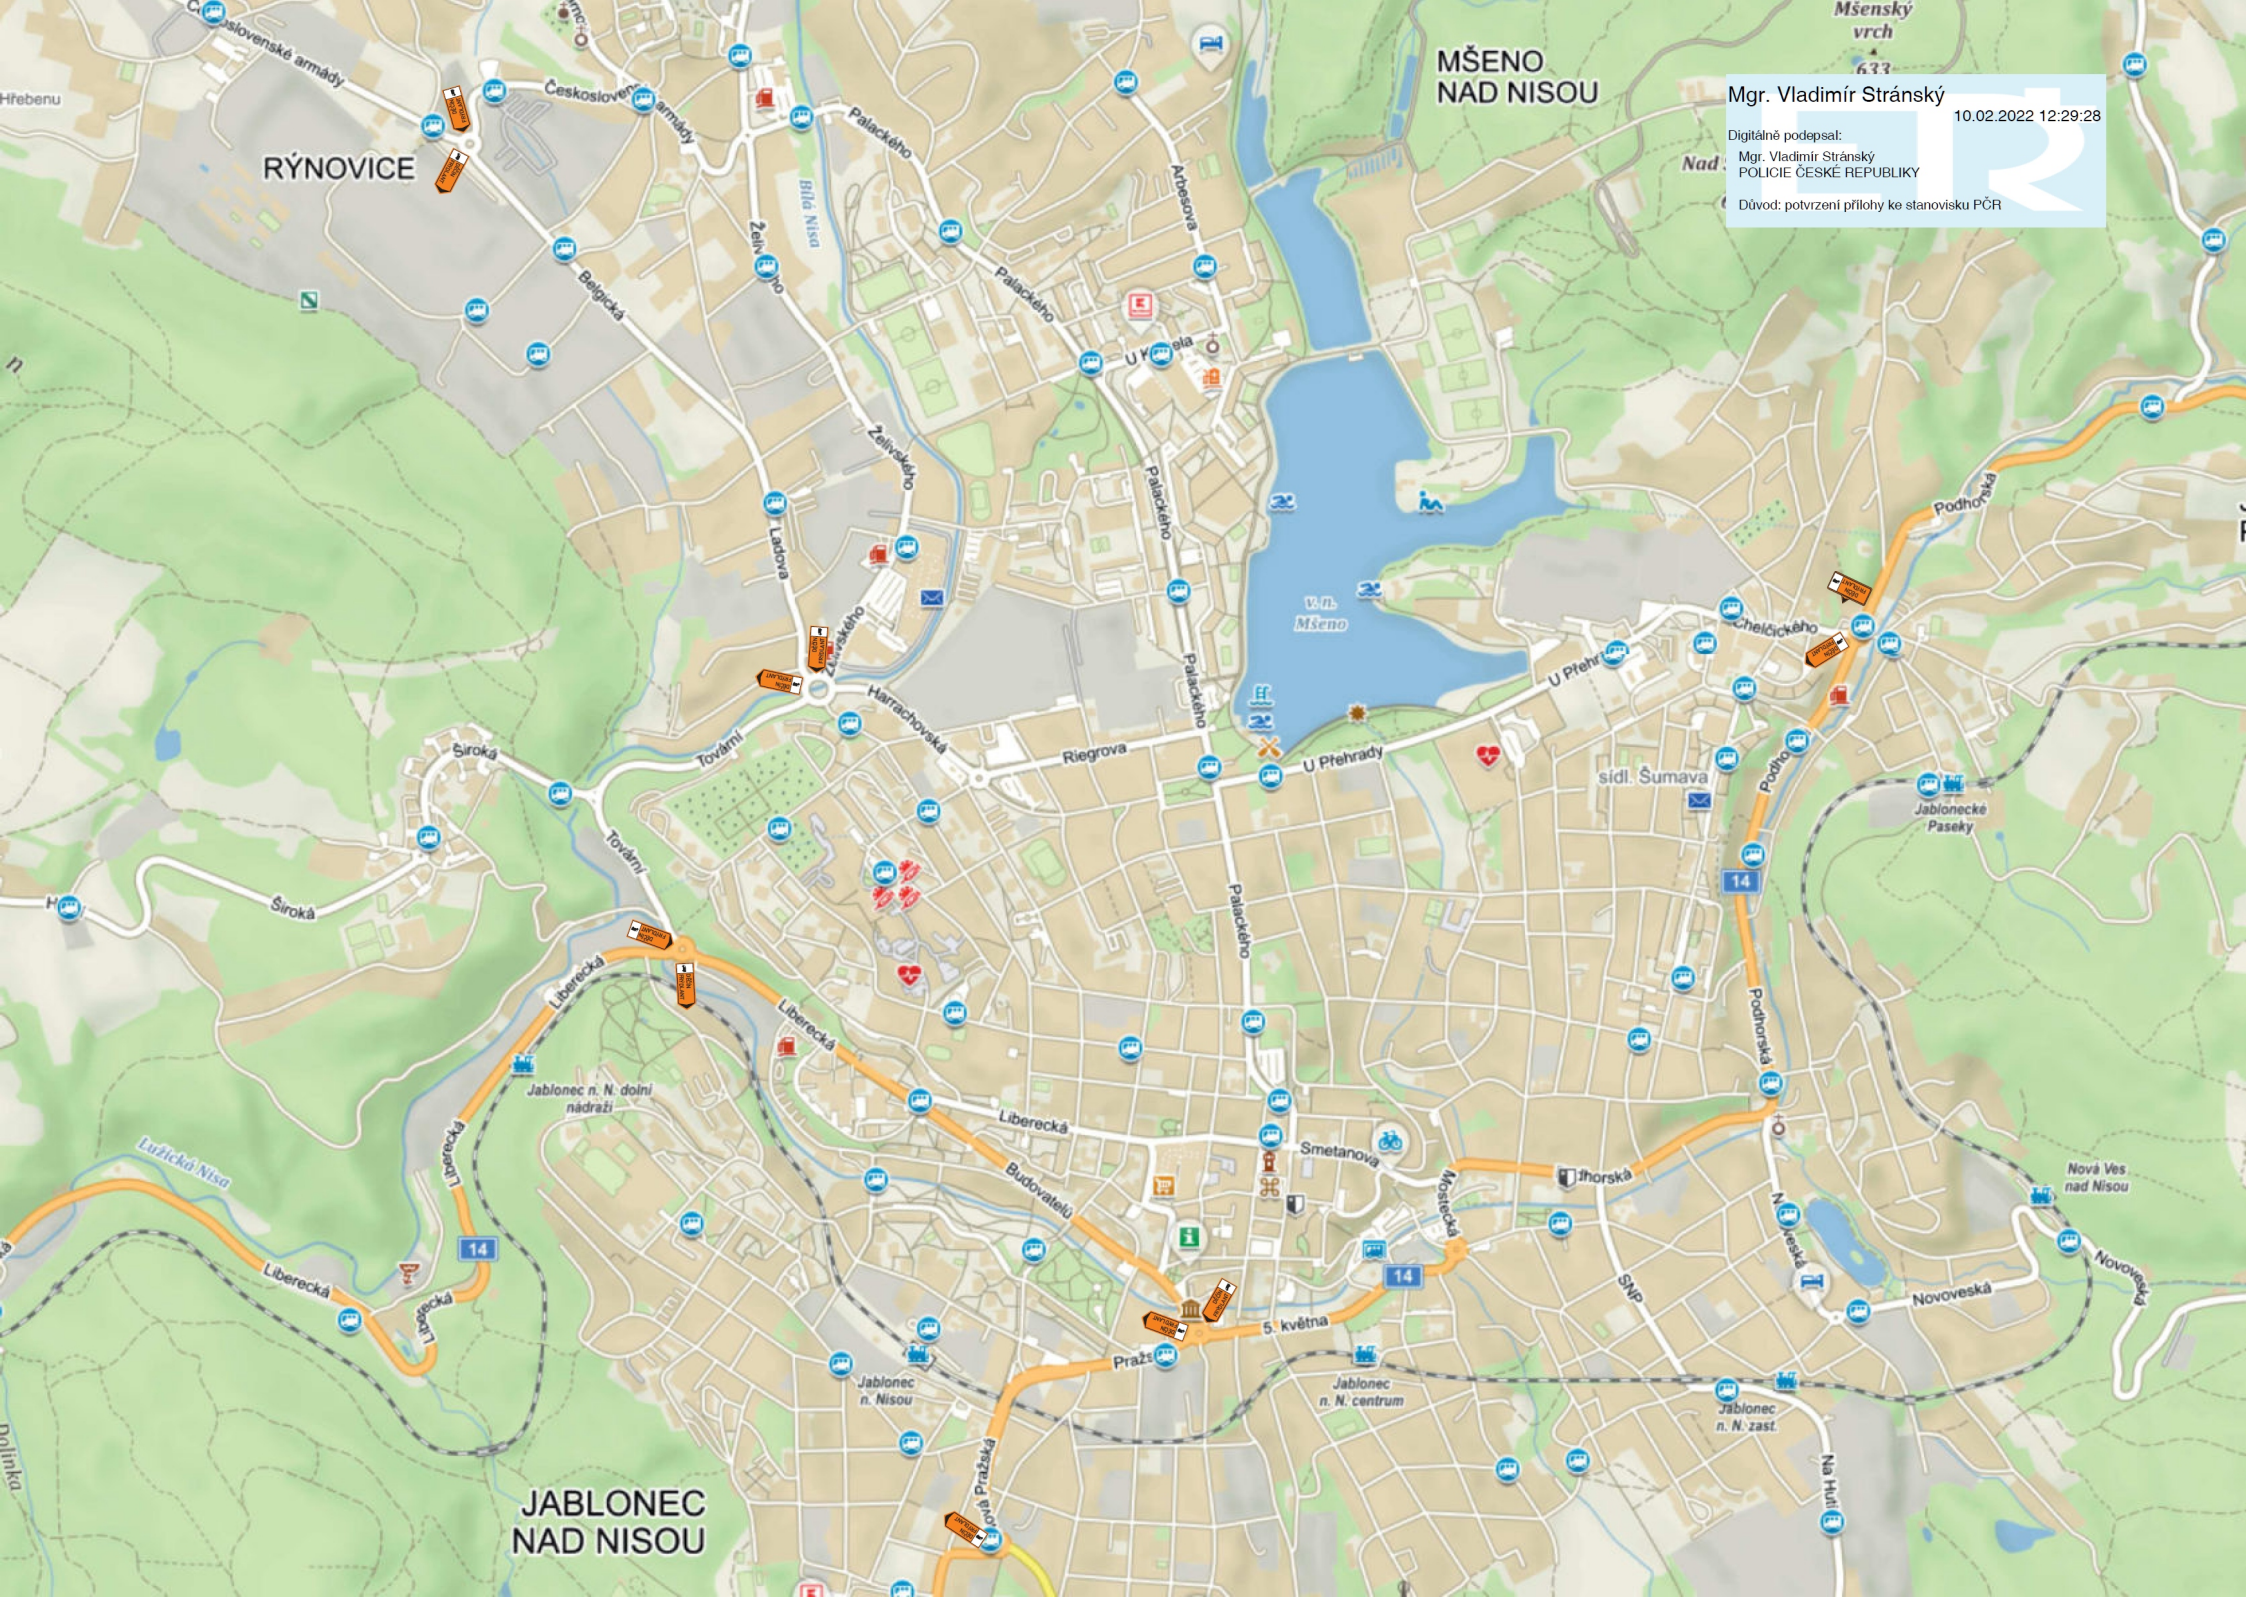

MŠENO
NAD NISOU

Mgr. Vladimír Stránský
10.02.2022 12:29:28
Digitálně podepsal:
Mgr. Vladimír Stránský
POLICIE ČESKÉ REPUBLIKY
Důvod: potvrzení přílohy ke stanovisku PČR

RÝNOVICE

JABLONEC
NAD NISOU