


Detail - 1.polovina




Detail - 2.polovina




1

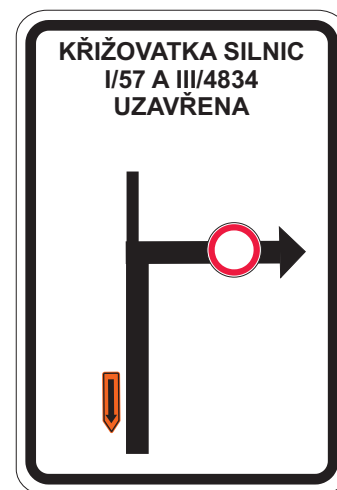


2

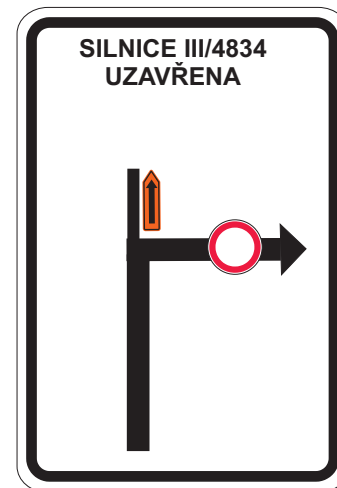

3

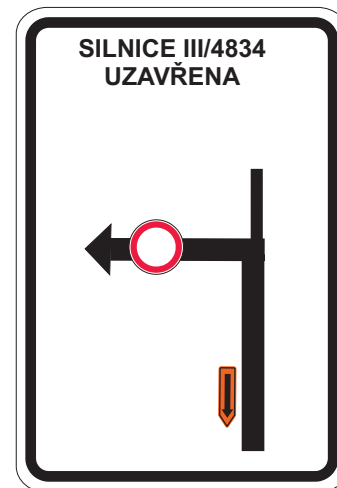

4

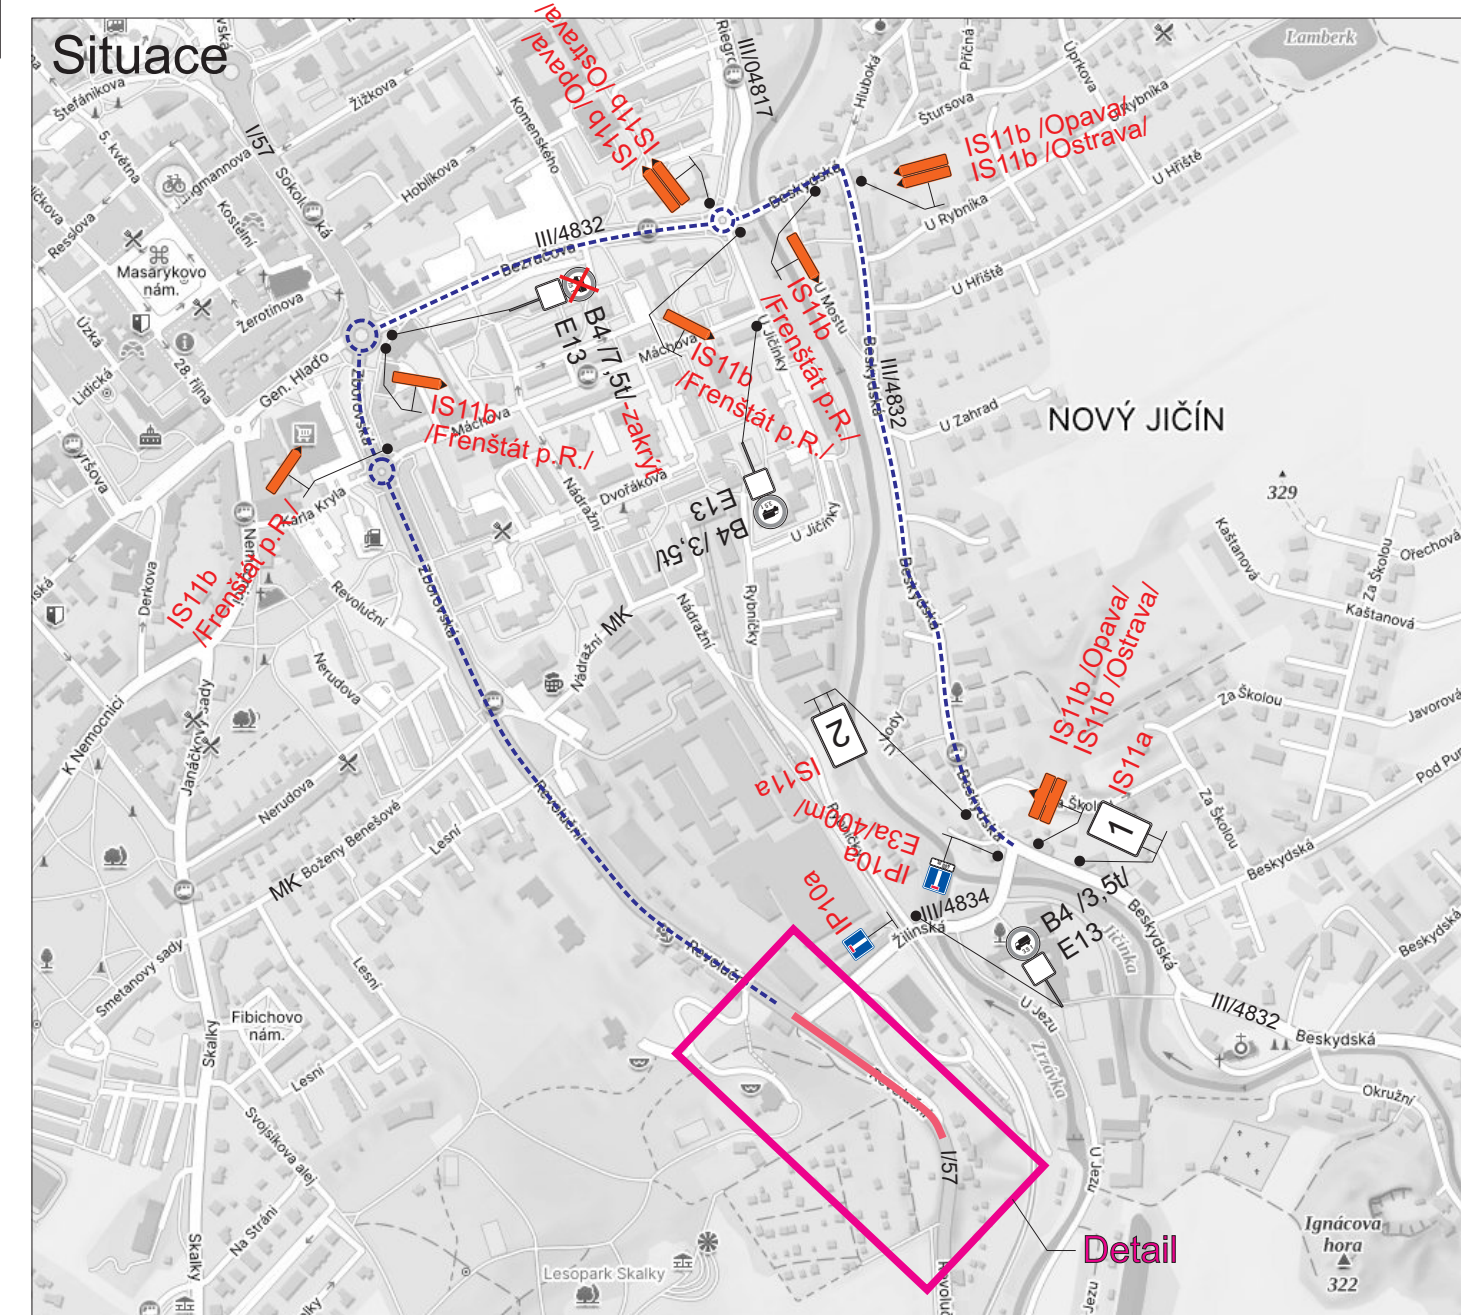

- Legenda:
- B1 Trvalé dopravní značení
 - B1 Přechodné dopravní značení
 - Uzavřený úsek
 - Objíždná trasa
- Trvalé dopravní značení, které bude v rozporu s přechodným dopravním značením, bude dočasně zneplatněno.

Vypracoval: Bc. Martin Bodlák	Datum: 27.3.2024	SEKNE, spol. s r.o. Hamerská 12, 772 00 Olomouc DIČ: CZ62363701 tel./fax: 585 311 867
Název objektu: Přechodné dopravní značení		
Příloha: 3.etapa	Formát: 4xA4	Č. výkresu: 3