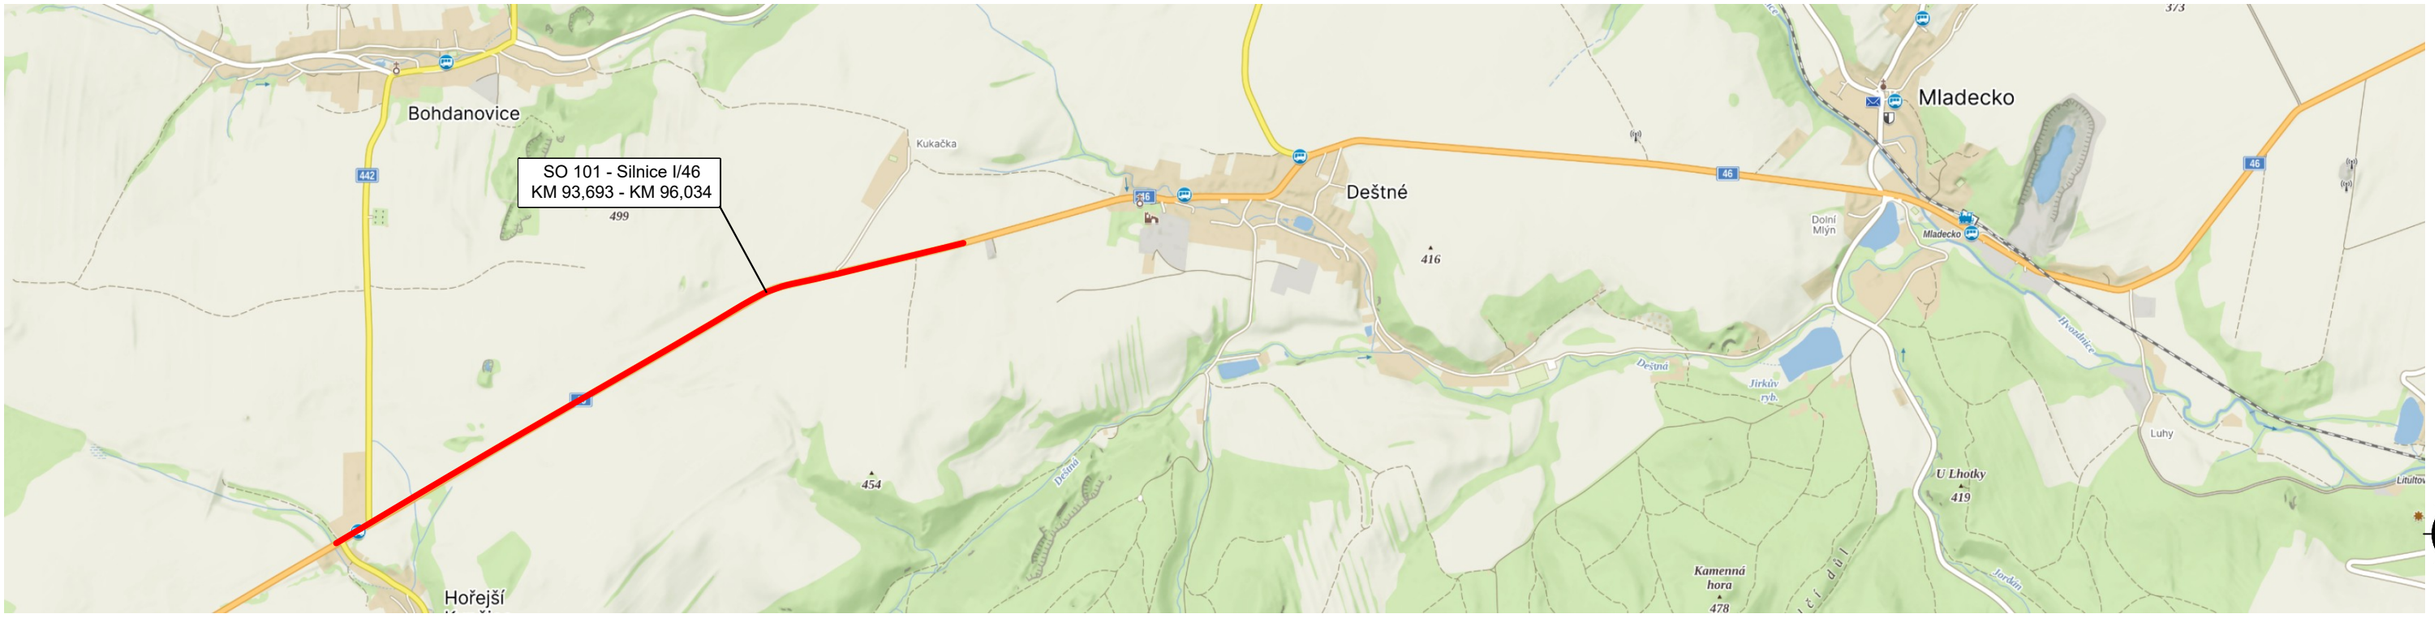

VEDOUCÍ PROJEKTU	VYPRACOVAL	KONTROLOVAL
Ing. René Ryman	Ing. René Ryman	

OBEC	Hořejší Kunčice - Deštné	KRAJ	Moravskoslezský kraj
INVESTOR:	Ředitelství silnic a dálnic České republiky		
NÁZEV AKCE:	I/46 Hořejší Kunčice - Deštné v km 93,693 - 96,034		
STAVEBNÍ OBJEKT:	SO 101 - Silnice I/46 km 93,693 - 96,034		
NÁZEV VÝKRESU:	Přehledná situace širších vztahů		

ROAD CONTROL SYSTEM a.s.

FORMÁT	A3
MĚŘÍTKO	
STUPEŇ	ZPD
DATUM	02/2025
VÝKRES ČÍSLO	B1
PARÉ ČÍSLO	