
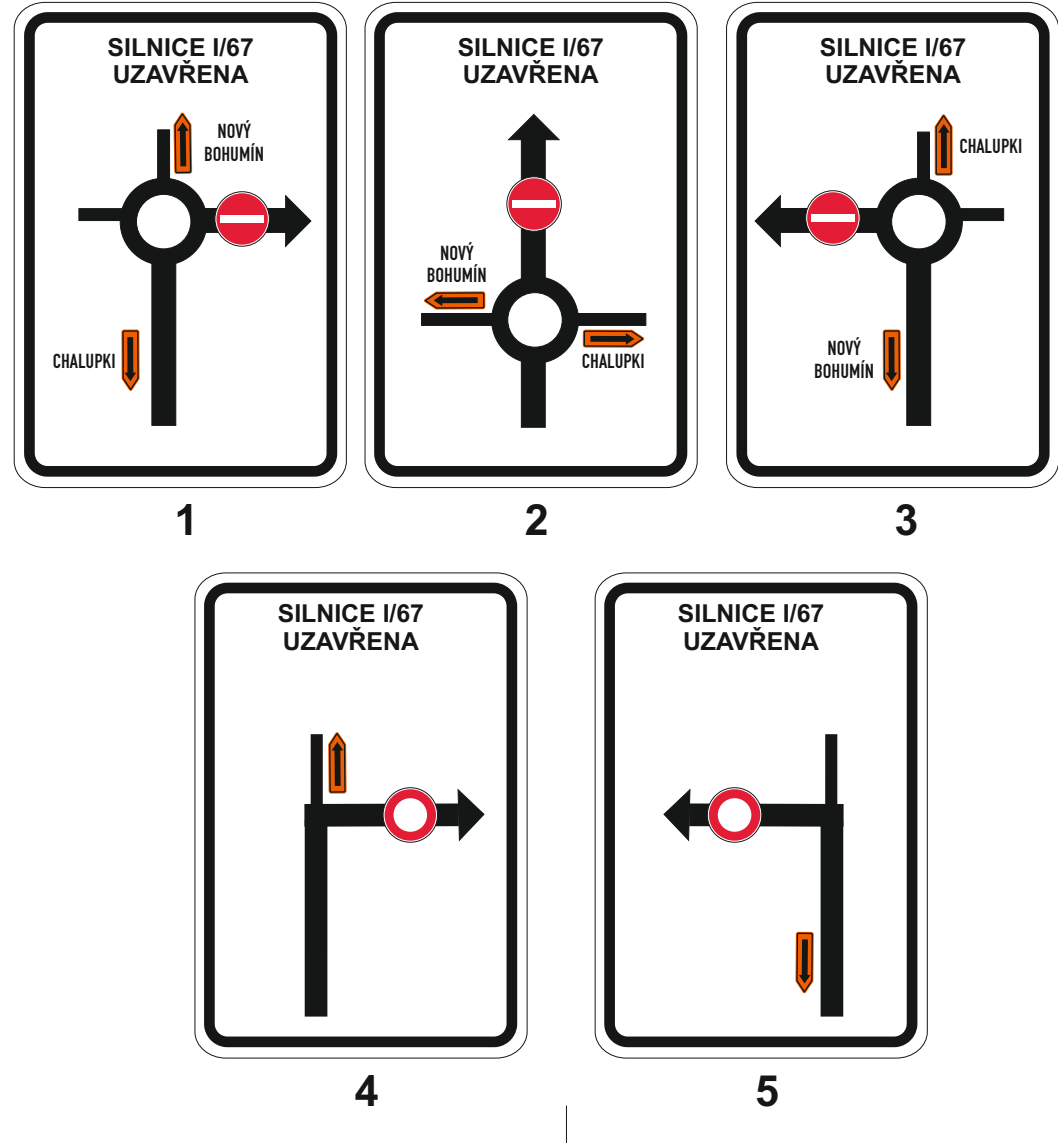
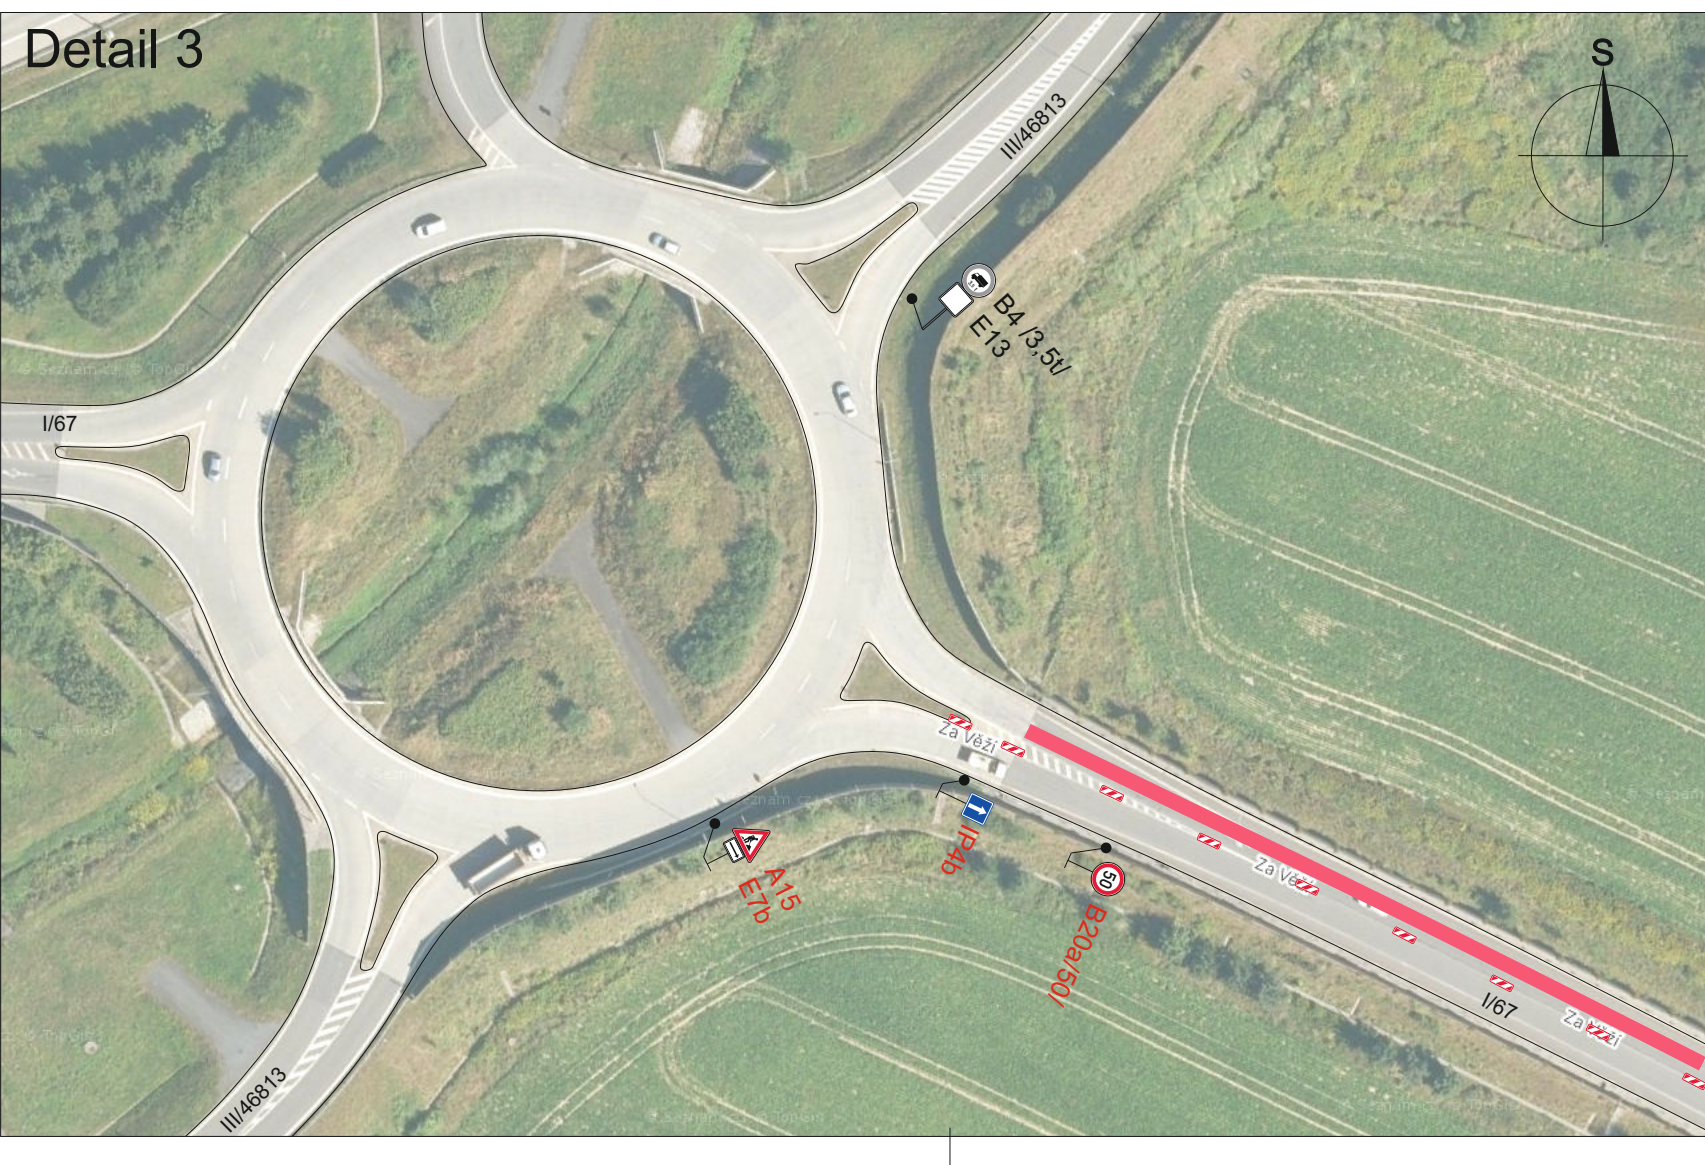
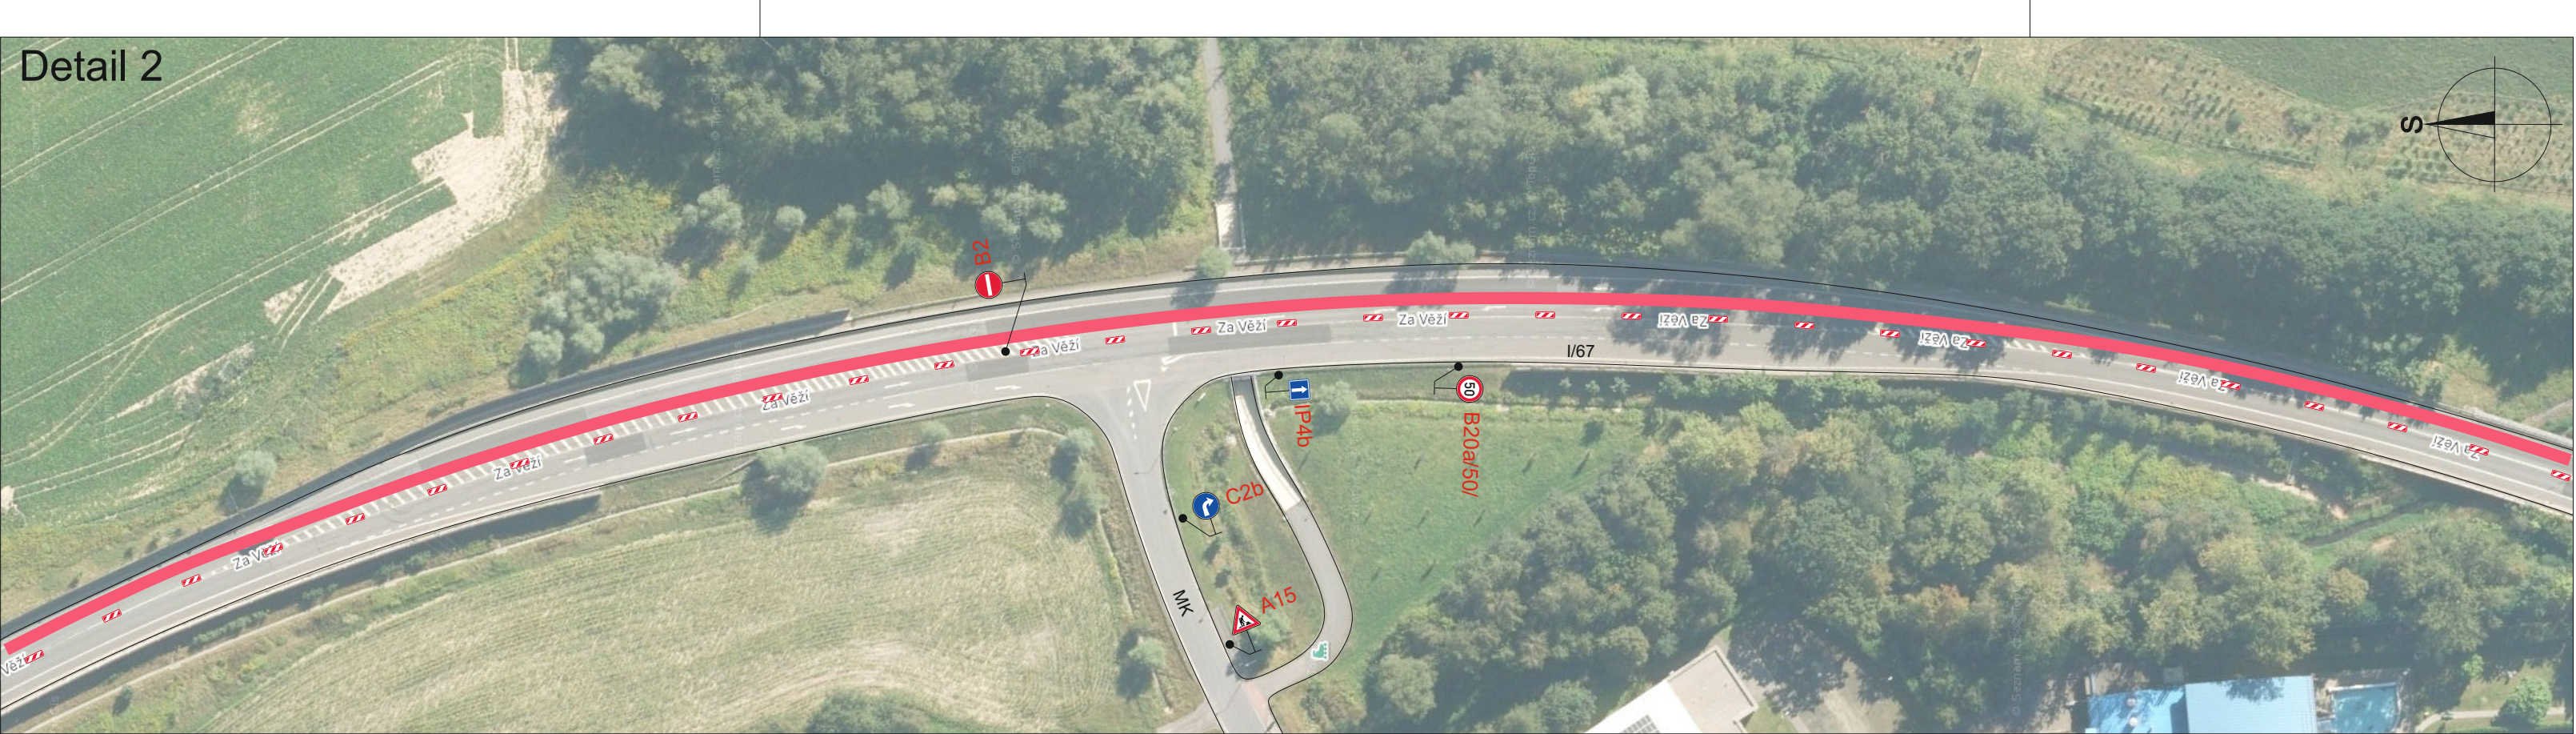
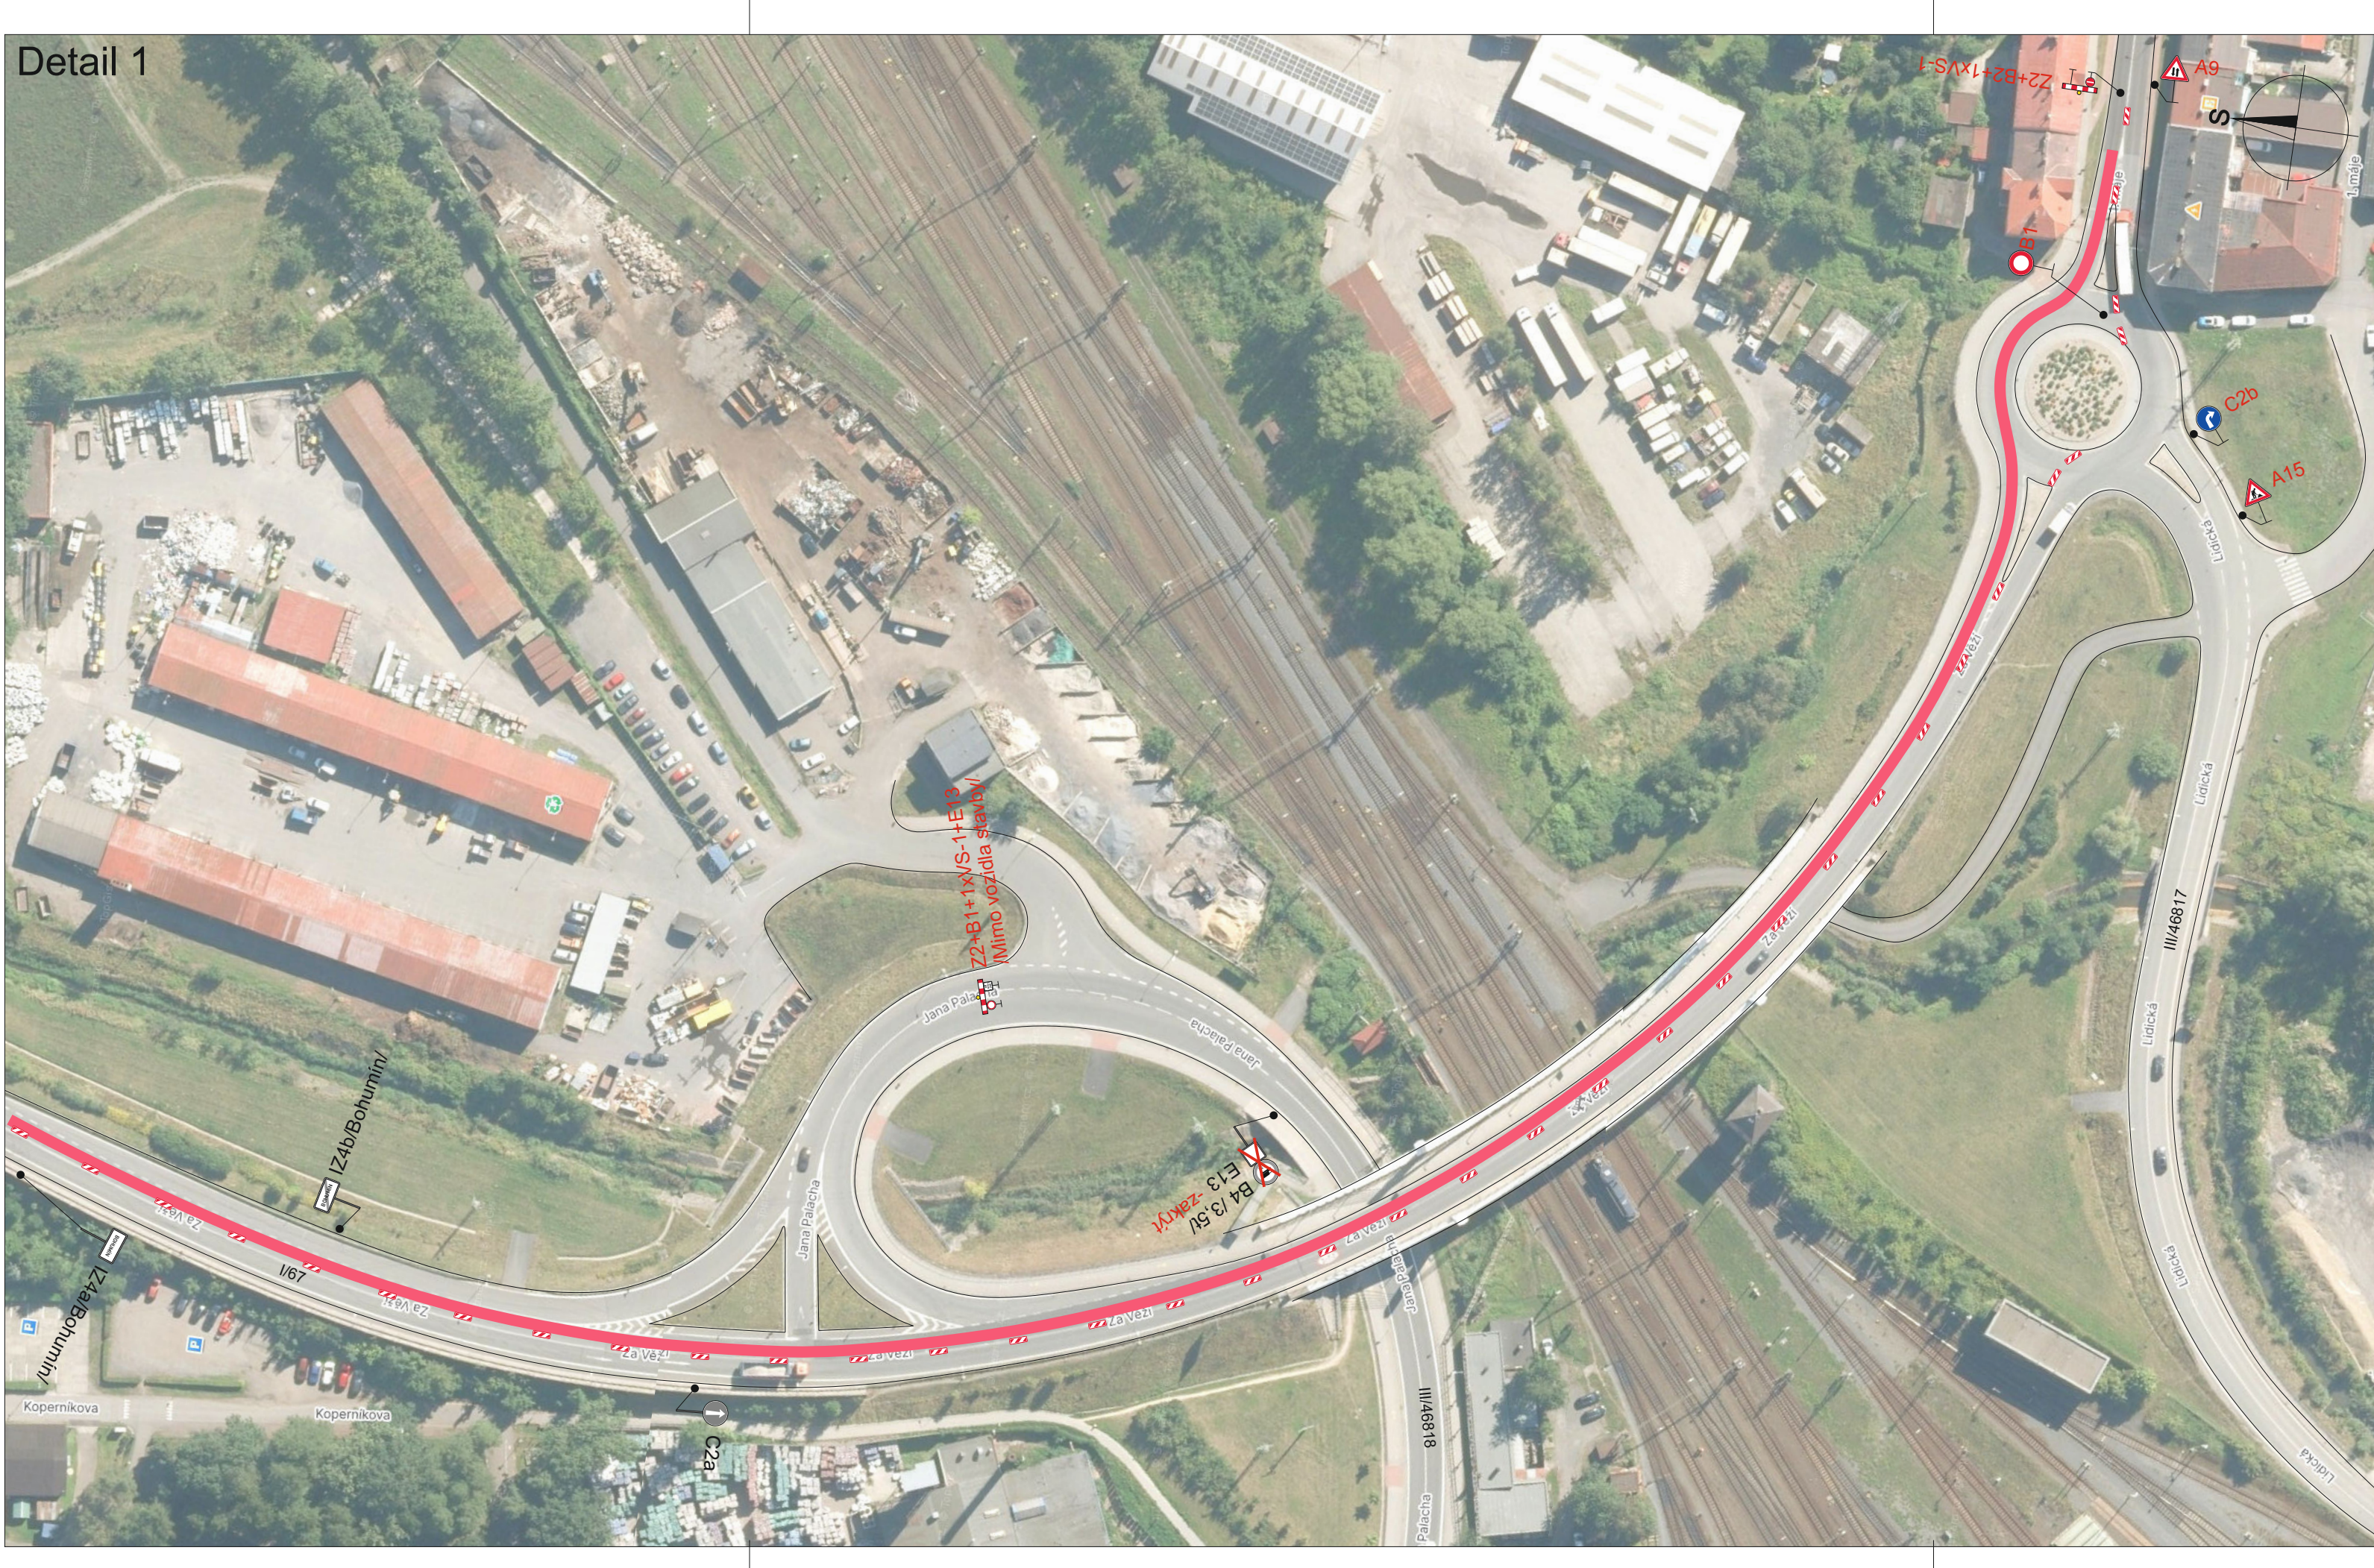


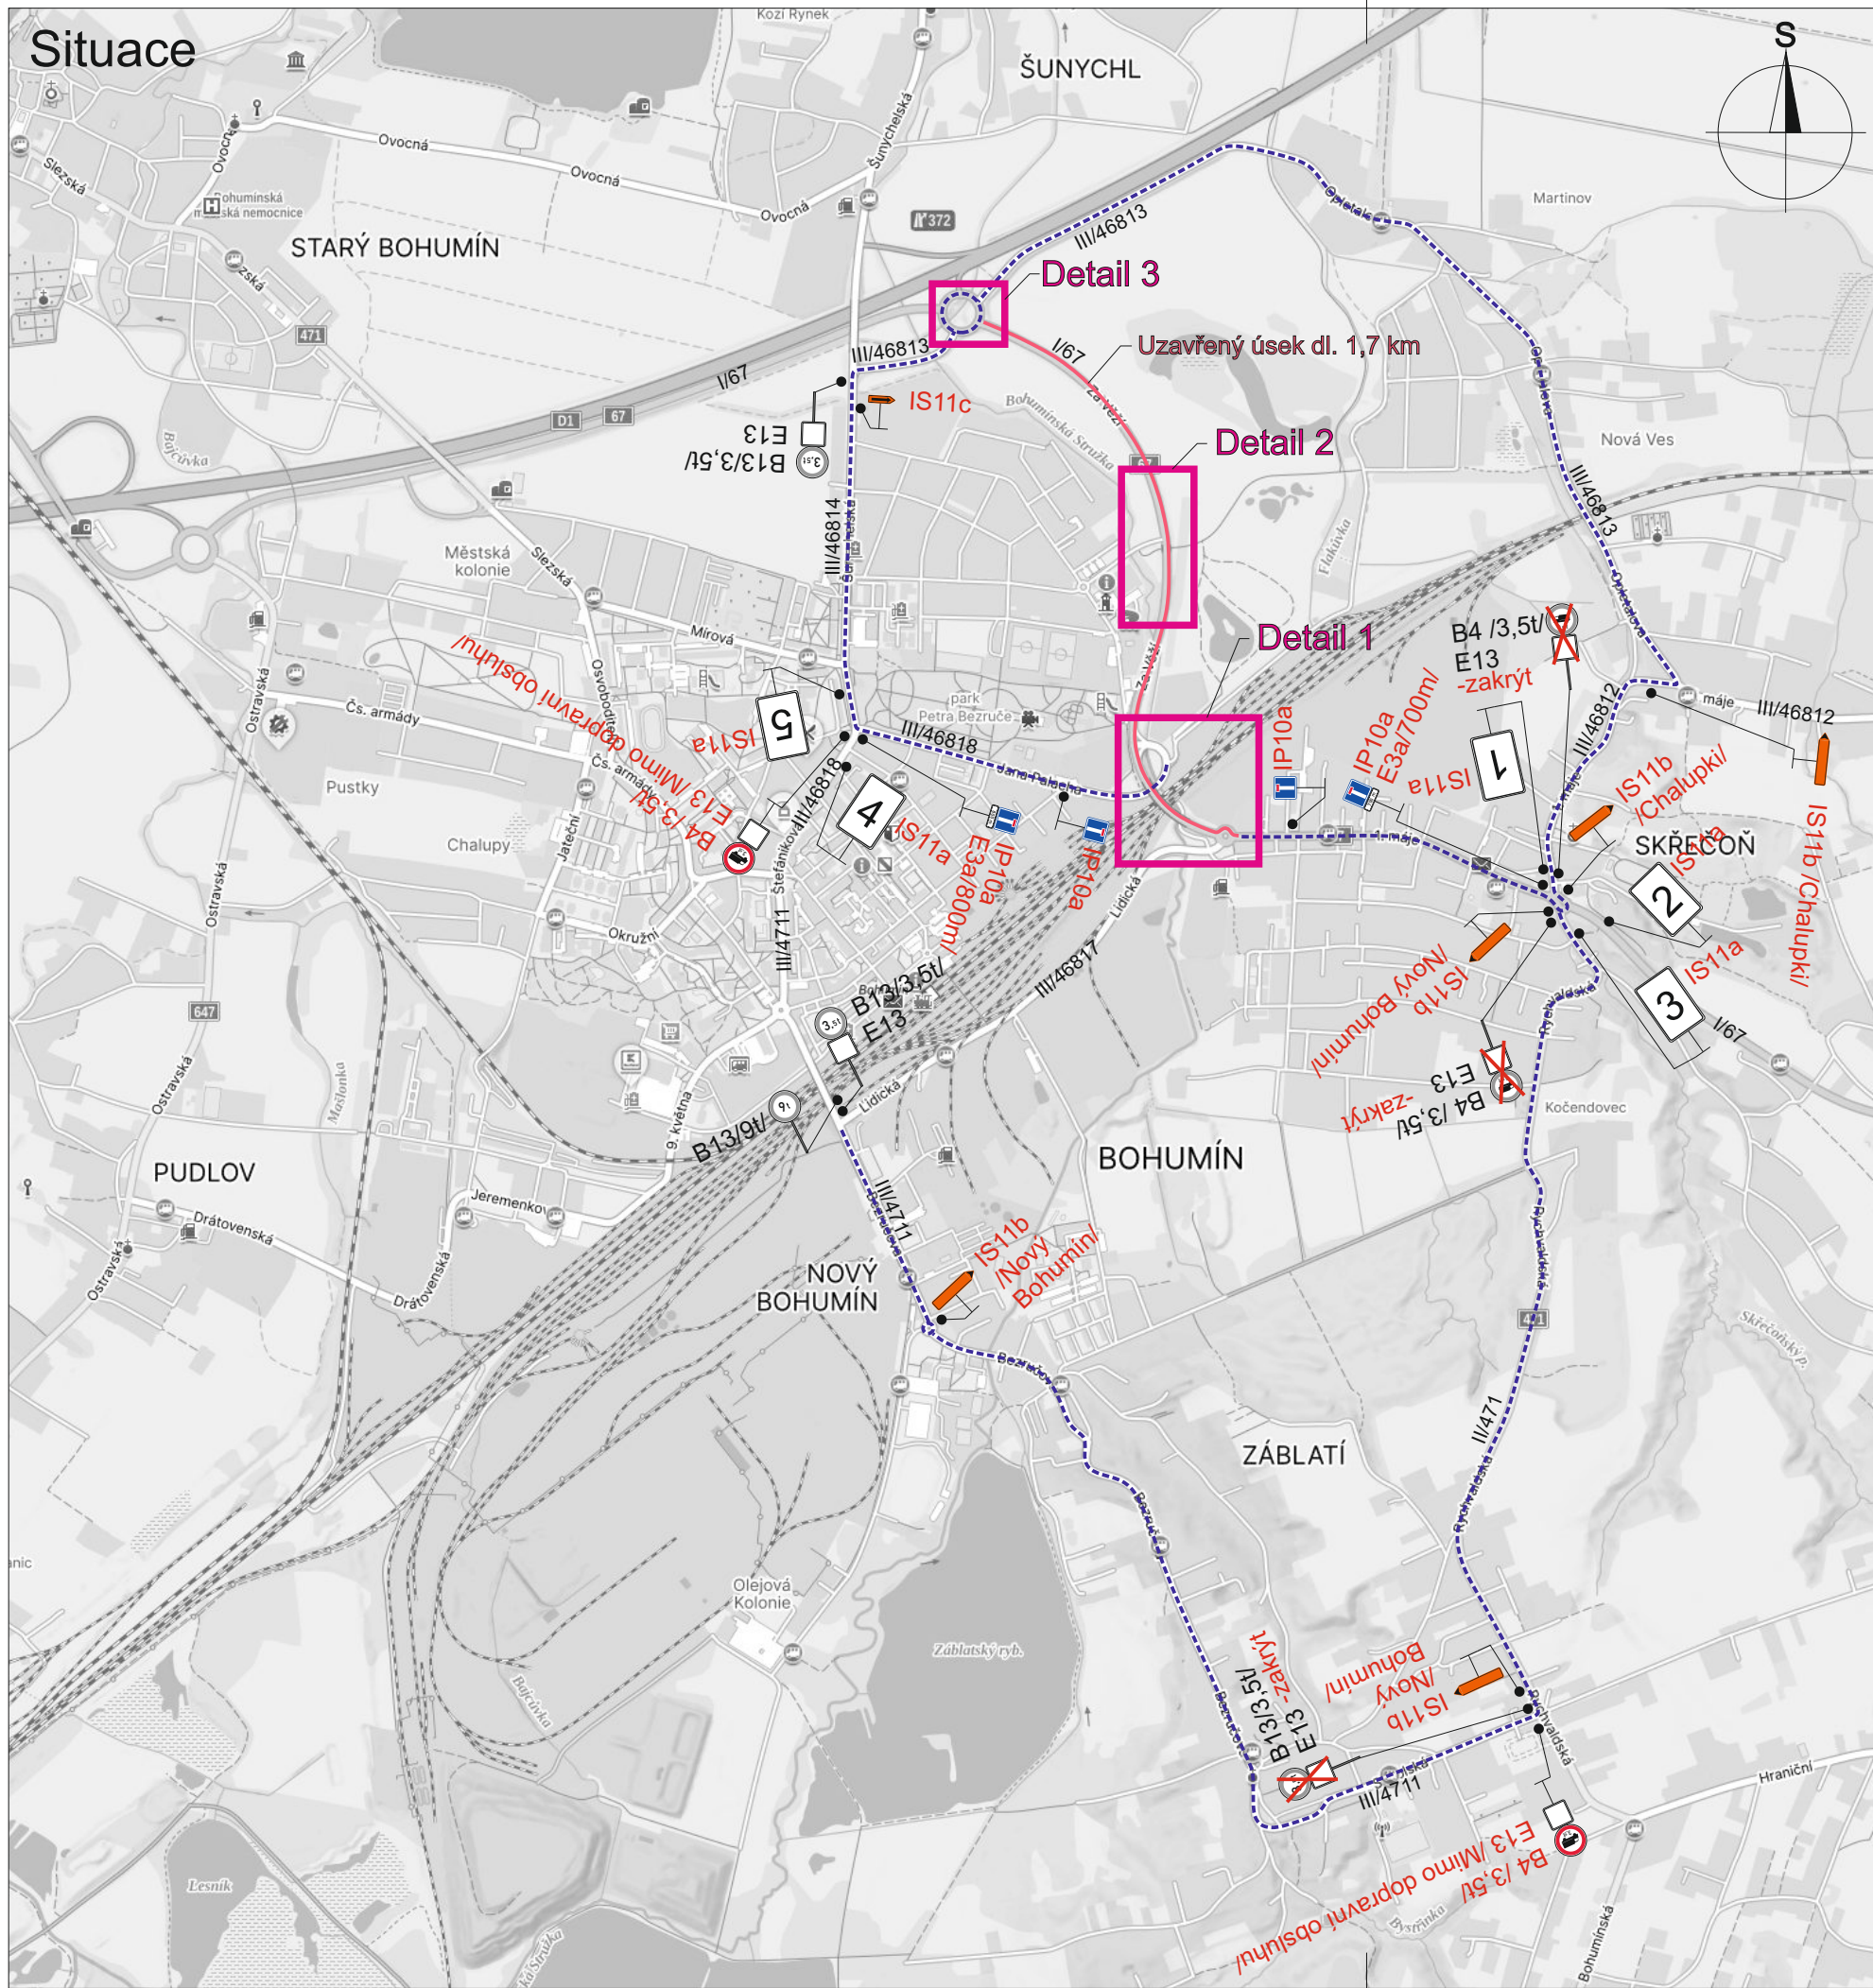

Legenda:

- C2a Trvalé dopravní značení
- A15 Přechodné dopravní značení
- Uzavřený úsek
- Objízdná trasa

Trvalé dopravní značení, které bude v rozporu s přechodným dopravním značením, bude dočasně zneplatněno.

Vypracoval: Bc. Martin Bodlák		Datum: 14.10.2025		SEKNE SEKNE, spol. s r.o. Harmerská 12, 772 00 Olomouc DIČ: CZ62363701 tel./fax: 585 311 867
Název akce: I/67 Bohumín - obchvat				
Název objektu: Přechodné dopravní značení		Formát:	Č. výkresu:	Č. soupřavy:
Příloha: 1.etapa		6x4	1	