




Vypracoval :	Pavel Hrabec ml. 		
E-Mail :	projekty@dominotrans.cz		
Datum :	24.02.2026	Číslo zak. :	2026-02-05
Místo :			

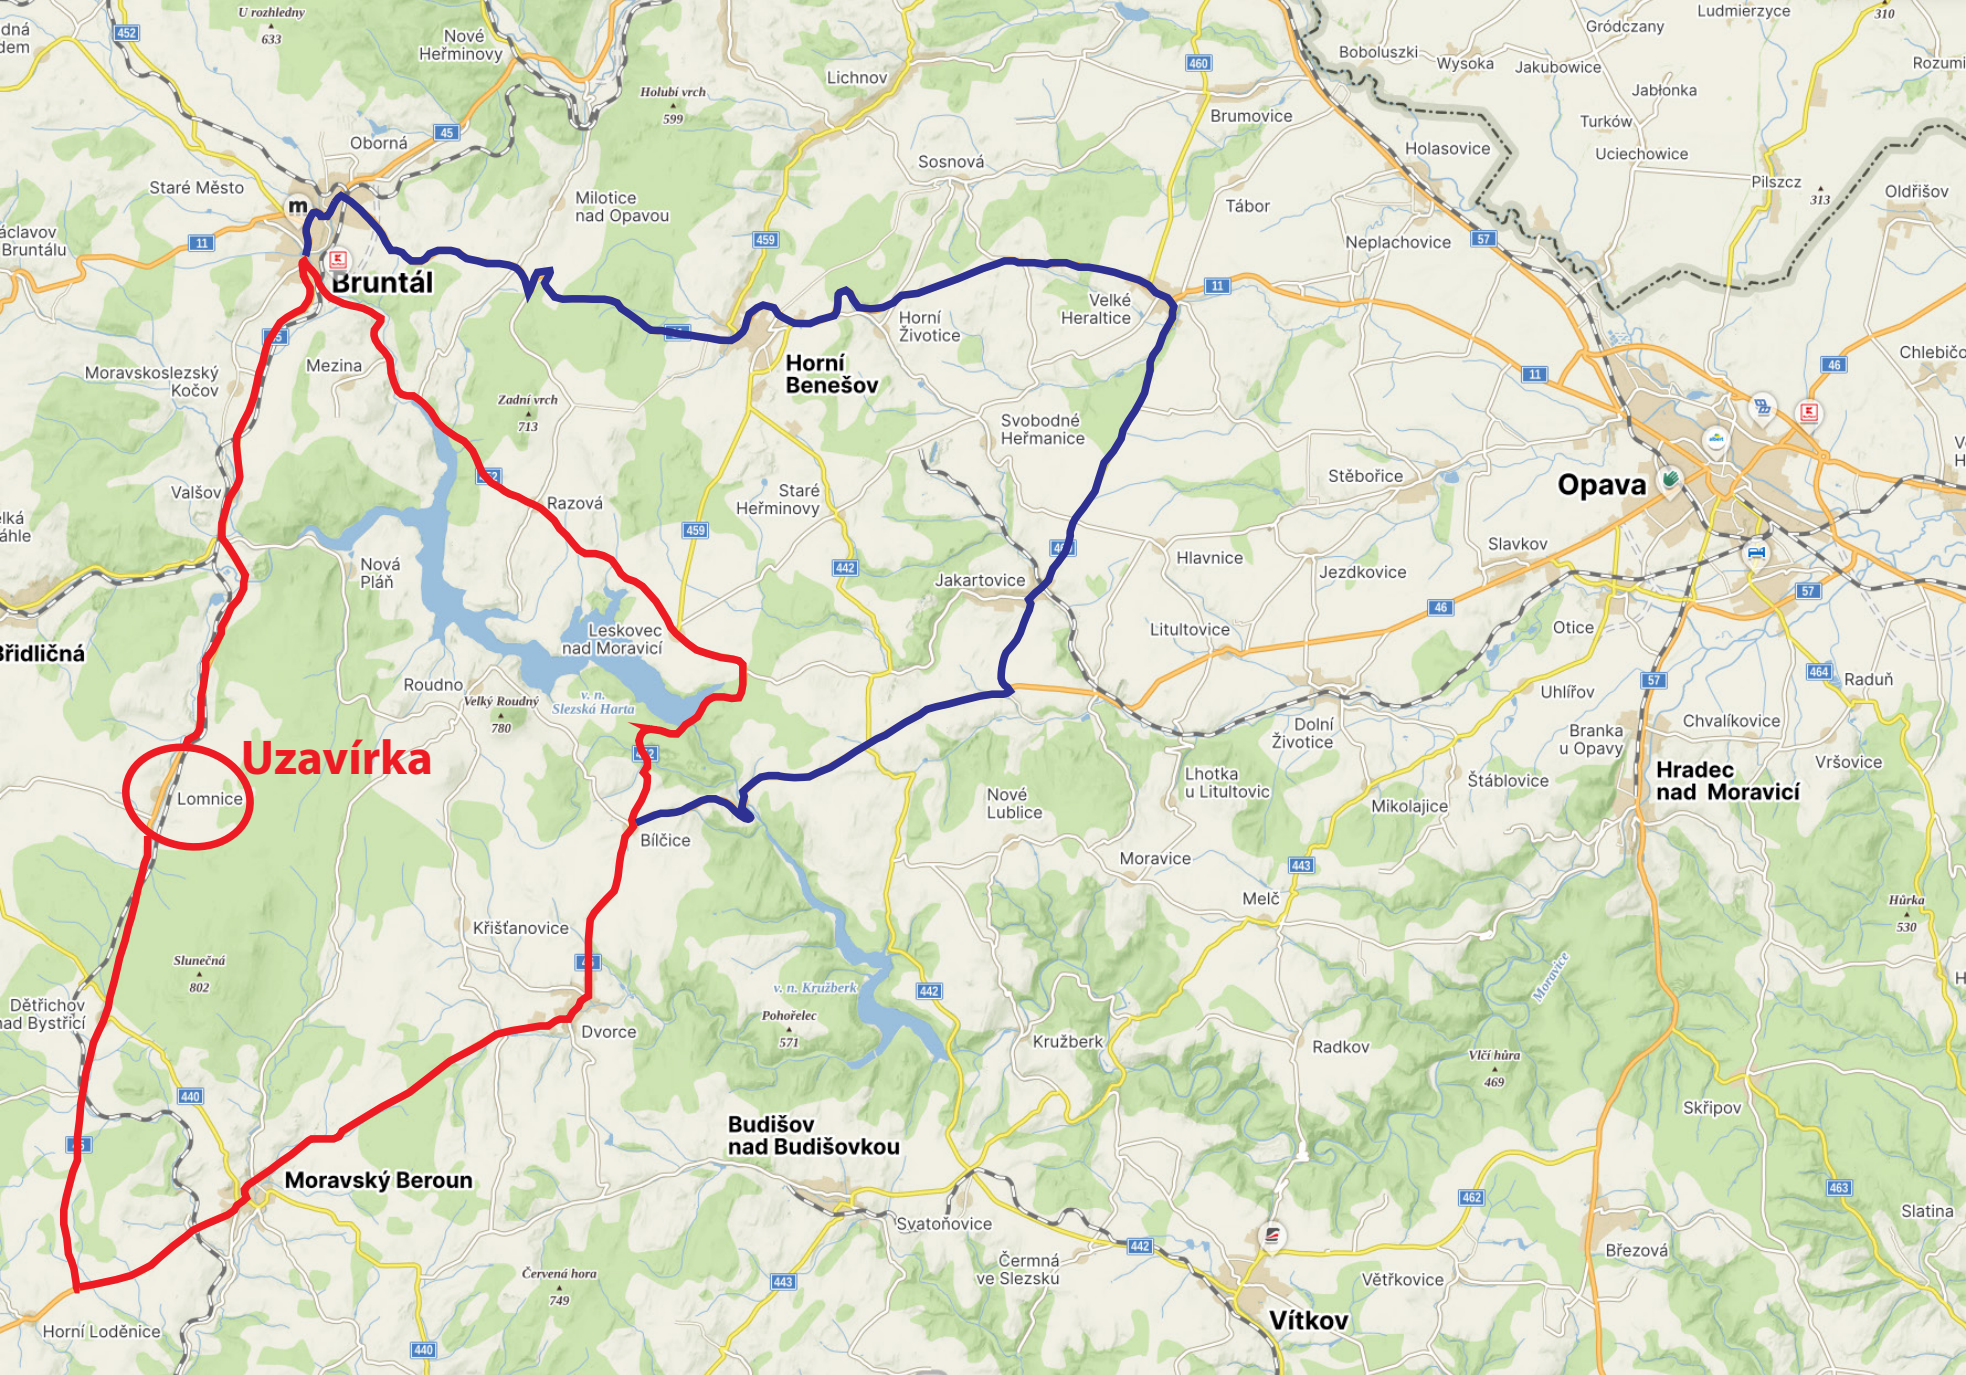

Legenda:


Obj. trasa nad 12t


Obj. trasa ADR

Tato situace je majetkem společnosti DOMINOTRANS OPAVA s.r.o. a nesmí být šířena a užívána bez svolení společnosti DOMINOTRANS OPAVA s.r.o.