POHLED JV

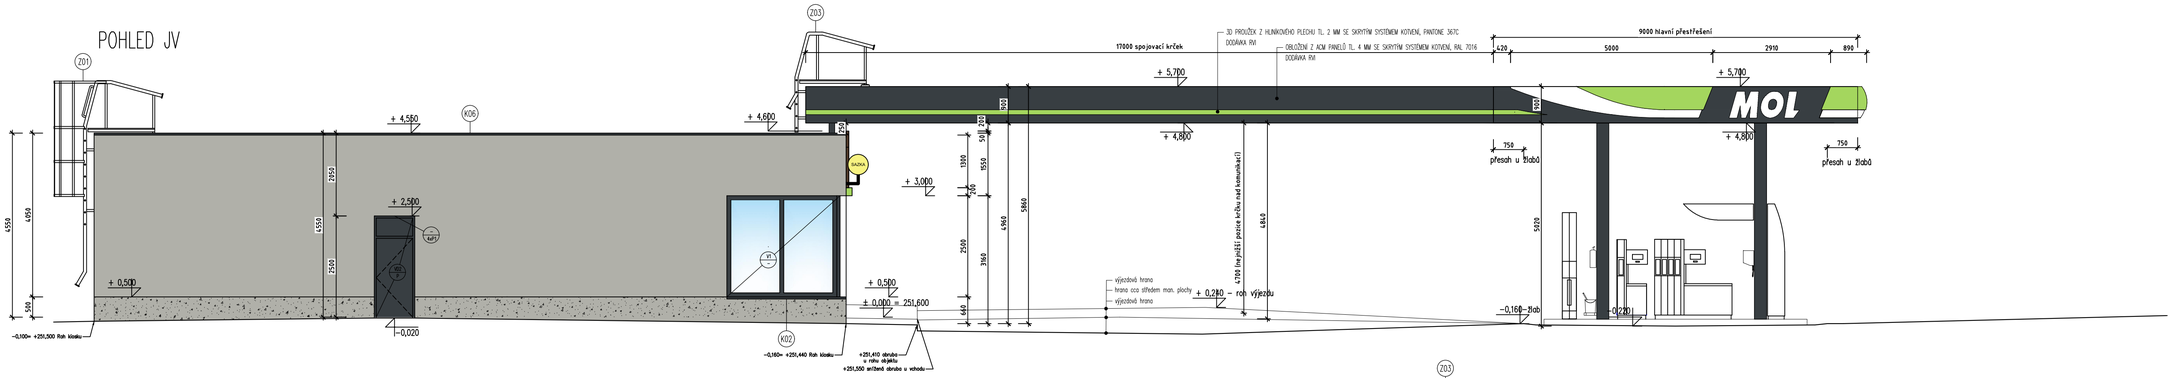

POHLED SZ

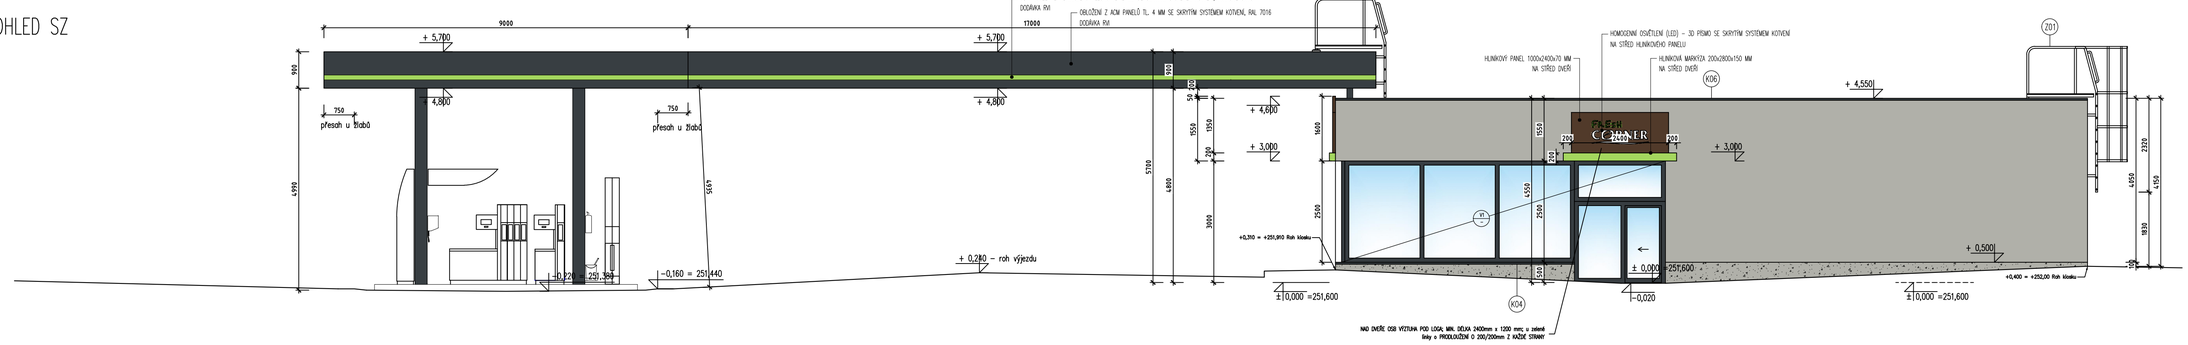

POHLED JZ

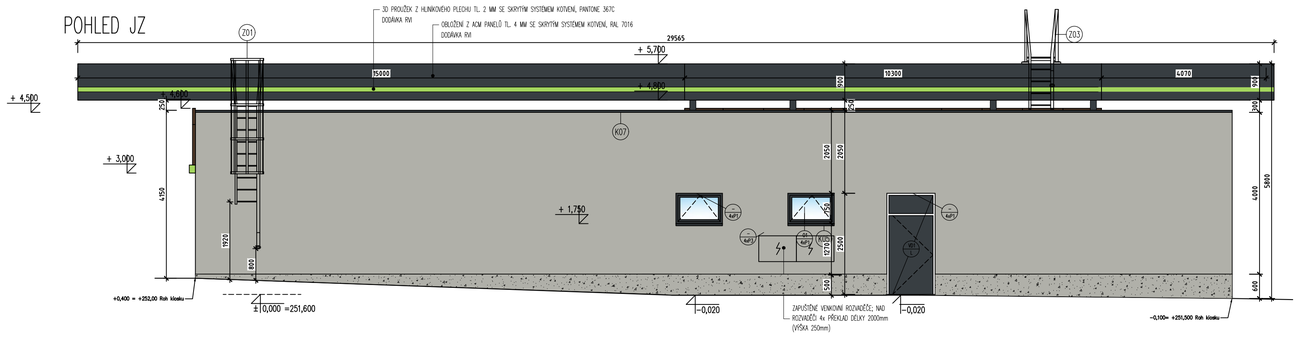

POHLED SV

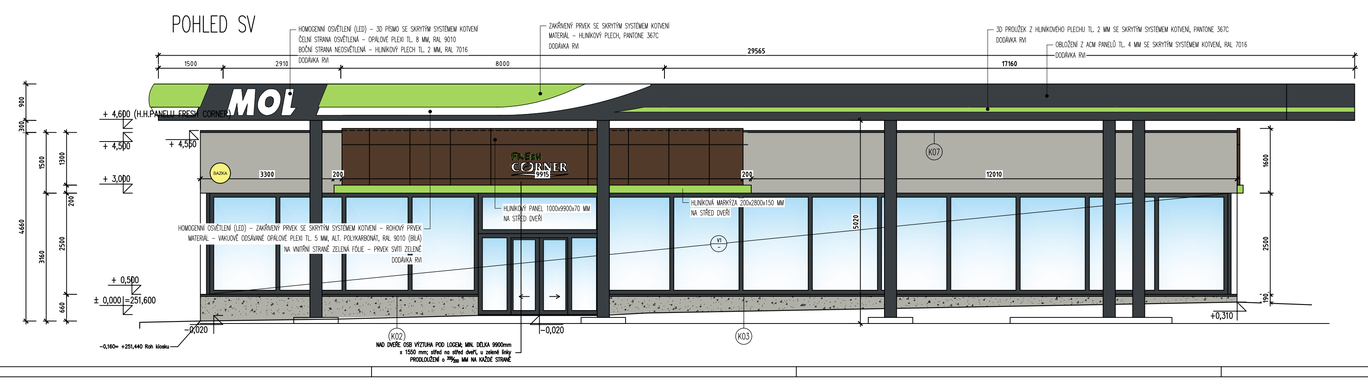

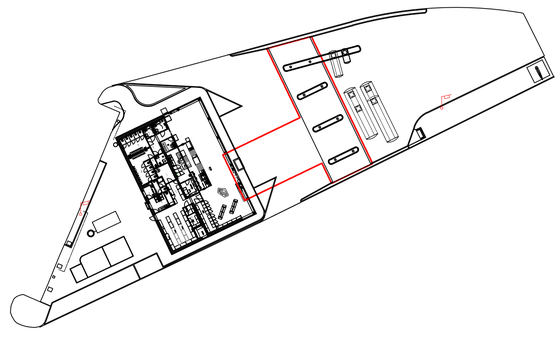

LEGENDA

- RAL 7038 (ACHÁTOVÁ ŠEDÁ)
- MARMOLIT WEBER PAS MARZ – W101 (HNĚDÁ); DO VÝŠKY 500mm NAD OKOLNÍ TERÉN
- VÝPLŇ OTVORŮ – RAL 7016 (ANTRACITOVÁ ŠEDÁ)
- HLINÍKOVÁ MARKÝZA NAD VCHODEM – PANTONE 367C (SVĚTLE ZELENÁ)
- HLINÍKOVÝ PANEL NAD VCHODEM – RAL 8011 (OŘÍŠKOVÁ HNĚDÁ)
- SLOUPY ZASTŘEŠENÍ MANIPULAČNÍ PLOCHY – RAL 7016 (ANTRACITOVÁ ŠEDÁ)
- OBLOŽENÍ Z ACM PANELŮ TL. 4 MM SE SKRYTÝM SYSTÉMEM KOTVENÍ, RAL 7016 (ANTRACITOVÁ ŠEDÁ), DODÁVKA RM
- 3D PROUŽEK Z HLINÍKOVÉHO PLECHU TL. 2 MM SE SKRYTÝM SYSTÉMEM KOTVENÍ, PANTONE 367C (SVĚTLE ZELENÁ), DODÁVKA RM
- ZAVĚŠENÝ PRVEK SE SKRYTÝM SYSTÉMEM KOTVENÍ, MATERIÁL – HLINÍKOVÝ PLECH, PANTONE 367C (SVĚTLE ZELENÁ), DODÁVKA RM
- ZAVĚŠENÝ PRVEK SE SKRYTÝM SYSTÉMEM KOTVENÍ, MATERIÁL – VAKUOVĚ ODSAVANÉ OPÁLOVÉ PLEXI TL. 5 MM, ALT. POLYKARBONÁT, RAL 9010 (ČISTĚ BÍLÁ), NA VNITŘNÍ STRANĚ ZELENÁ FÓLIE – PRVEK SVÍTÍ ZELENĚ, DODÁVKA RM
- 3D PÍSMO SE SKRYTÝM SYSTÉMEM KOTVENÍ, ČELNÍ STRANA OSVĚTLENÁ – OPÁLOVÉ PLEXI TL. 8 MM, RAL 9010 (ČISTĚ BÍLÁ) BOČNÍ STRANA NEOSVĚTLENÁ – HLINÍKOVÝ PLECH TL. 2 MM, RAL 7016 (ANTRACITOVÁ ŠEDÁ), DODÁVKA RM

POZNÁMKA

- NEDÍLNOU SOUČÁSTÍ DOKUMENTACE JE TECHNICKÁ ZPRÁVA.
- SKLADBY JSOU POPSÁNY V TECHNICKÉ ZPRÁVĚ, OZNAČENÉ VÝROBKY JSOU POPSÁNY V PŘÍSLUŠNÝCH TABULKÁCH.
- ZDIVO BUDE ZALOŽENO NA ASFALTOVÉM PÁSU A NA ZAKLÁDACÍ MALTĚ POKRYTÉM PROTI ALK. PŘÍPADNÉ ZVRASKOVÁNÍ CHCEL MUSÍ BÝT PROVEDENO ŘEZÁNÍM, DRÁŽKY FREZOVÁNÍM.
- VEŠKERÉ KONSTRUKCE, VČETNĚ VŠECH DETAILŮ, MUSÍ BÝT PROVEDENÉ DLE TECHNICKÝCH LISTŮ, PŘEDPISŮ A DOPORUČENÍ VÝROBCE SYSTÉMU S POUŽITÍM ODPOVÍDAJÍCÍCH PRVKŮ A PŘÍSLUŠENSTVÍ.
- PROSTUPY PRO ROZVODY INSTALACÍ NUTNO PROVÉST DLE VÝŠKOVÉHO A PŮDORYSNÉHO VYTÝČENÍ JEDNOTLIVÝCH ROZVODŮ.

±0,000 = +251,600 m.n.m. Bpv

Investor	MOL Česká republika, spol. s.r.o. Purkyňova 2121/3, 110 00, Praha 1		
HIP	Ing. Ondřej Hrubý		**Generální projektant** ARA ARCHITEKTONICKÁ A REALIZAČNÍ ASOCIACE Rohanské nábř. 667/19, Praha 8 - Karlín, tel.: 224 324 429, 224 211 676, email: ara@ara.cz
Schválil	Ing. Ondřej Hrubý		
Kontroloval	Ing. Ondřej Hrubý		
Akce	Změna stavby Nová čerpací stanice MOL Odpočívka dálnice D1 289 km, L - směr Přerov k.ú. Osek nad Bečvou	**Datum** 02/2024 **Číslo zakázky** 525 / MOL / 22 **Stupeň dokumentace** DPS	**Paré**
Část	D SO 01 100 Architektonicko stavební řešení	Vypracoval Ing. Jan Černý	Podpis
Výkres	Venkovní pohledy	**Měřítko** 1:50	**Číslo výkresu** 100-06