


Detail - frézování

- 400m A23
- 200m A15
- 150m B21a
- 100m B20a/70/
- 50m A7a IP5/30/
- A6b B20a/50/
- A15 E7b



- 30m B26
- 50m A7a IP5/30/
- 100m A6b B20a/50/
- 150m B20a/70/ B21a
- 200m A15
- 400m A23


Situace

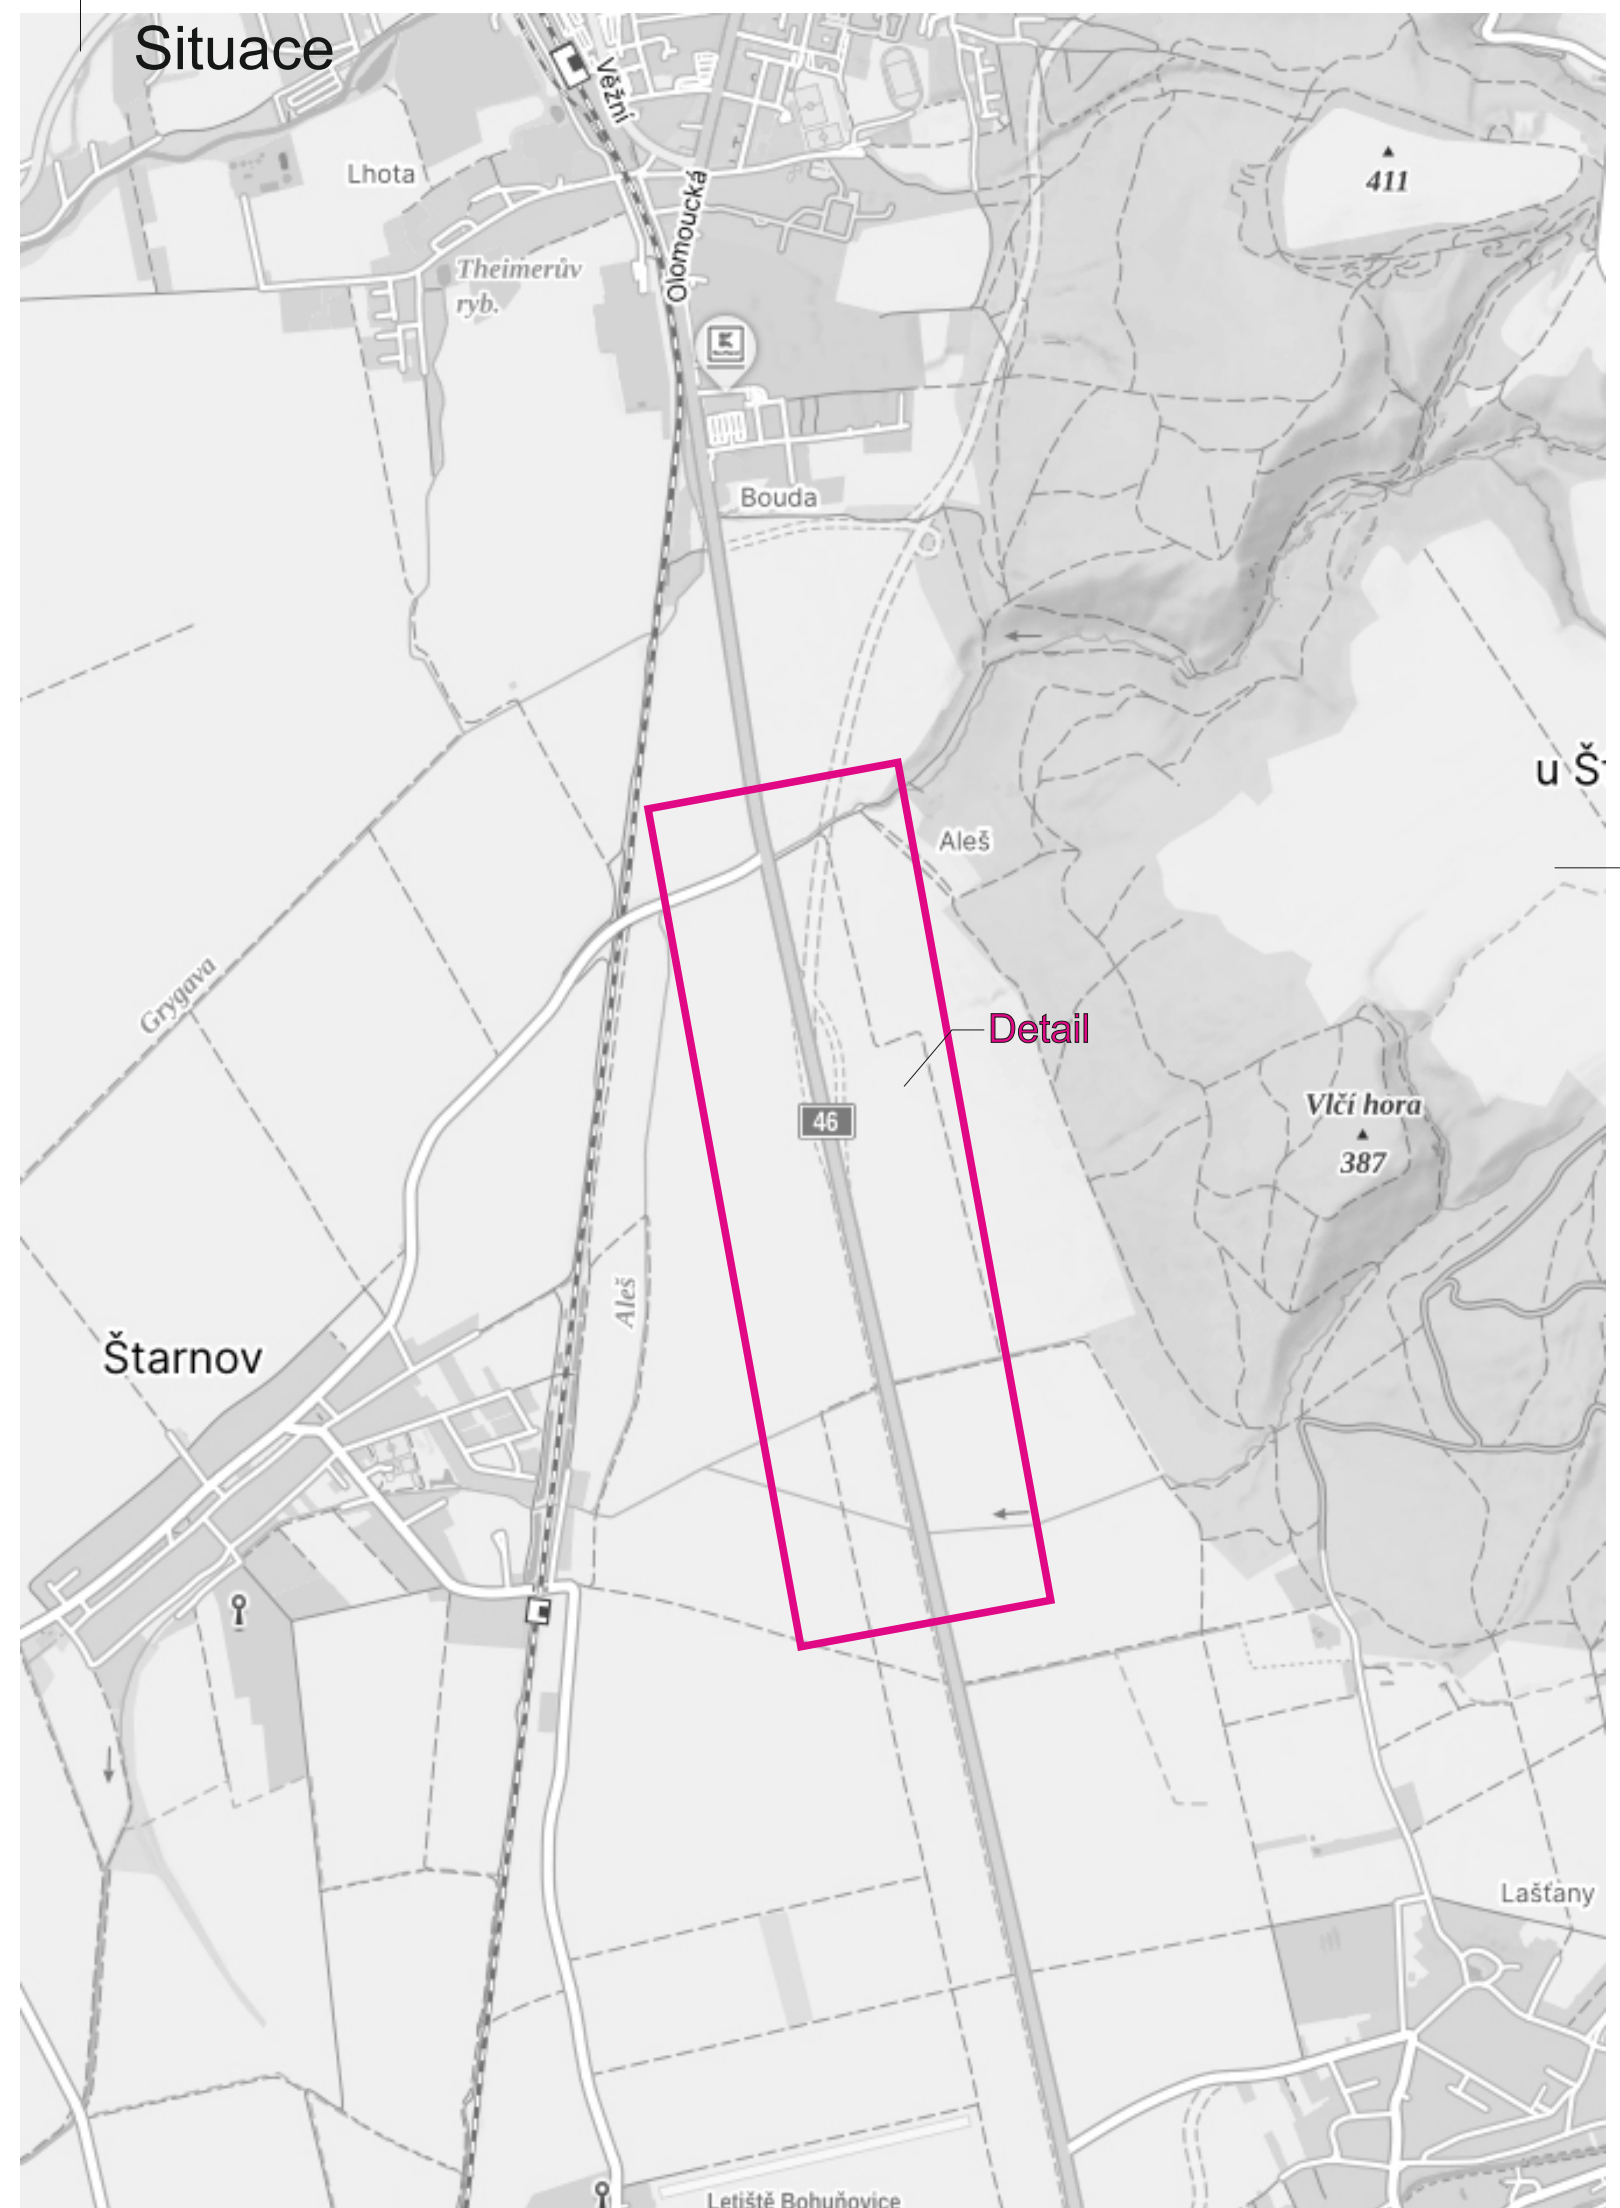

STANOVENO
KUOK 84266/2024
 KRAJSKÝ ÚŘAD
 OLOMOUCKÉHO KRAJE
 ODBOR DOPRAVA A SILNIČNÍHO
 HOSPODÁŘSTVÍ

Legenda:

- Odfrézovaná vozovka
- Provoz bude řízen pracovníky stavby.

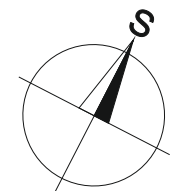

Vypracoval: Marie Marhounová	Datum: 8.7. 2024	SEKNE SEKNE, spol. s r.o. Hamerská 12, 772 00 Olomouc DIČ: CZ62363701 tel./fax: 585 311 867
Název akce: Opravy AHV - oblast Střed - jaro 2024		
Název objektu: Přechodné dopravní značení	Formát: 4xA4	Č. výkresu: 1
Příloha: I/46 Štarnov		Č. soupravy: