


Detail - pokládka 1. polovina



Detail - pokládka 2. polovina



Situace

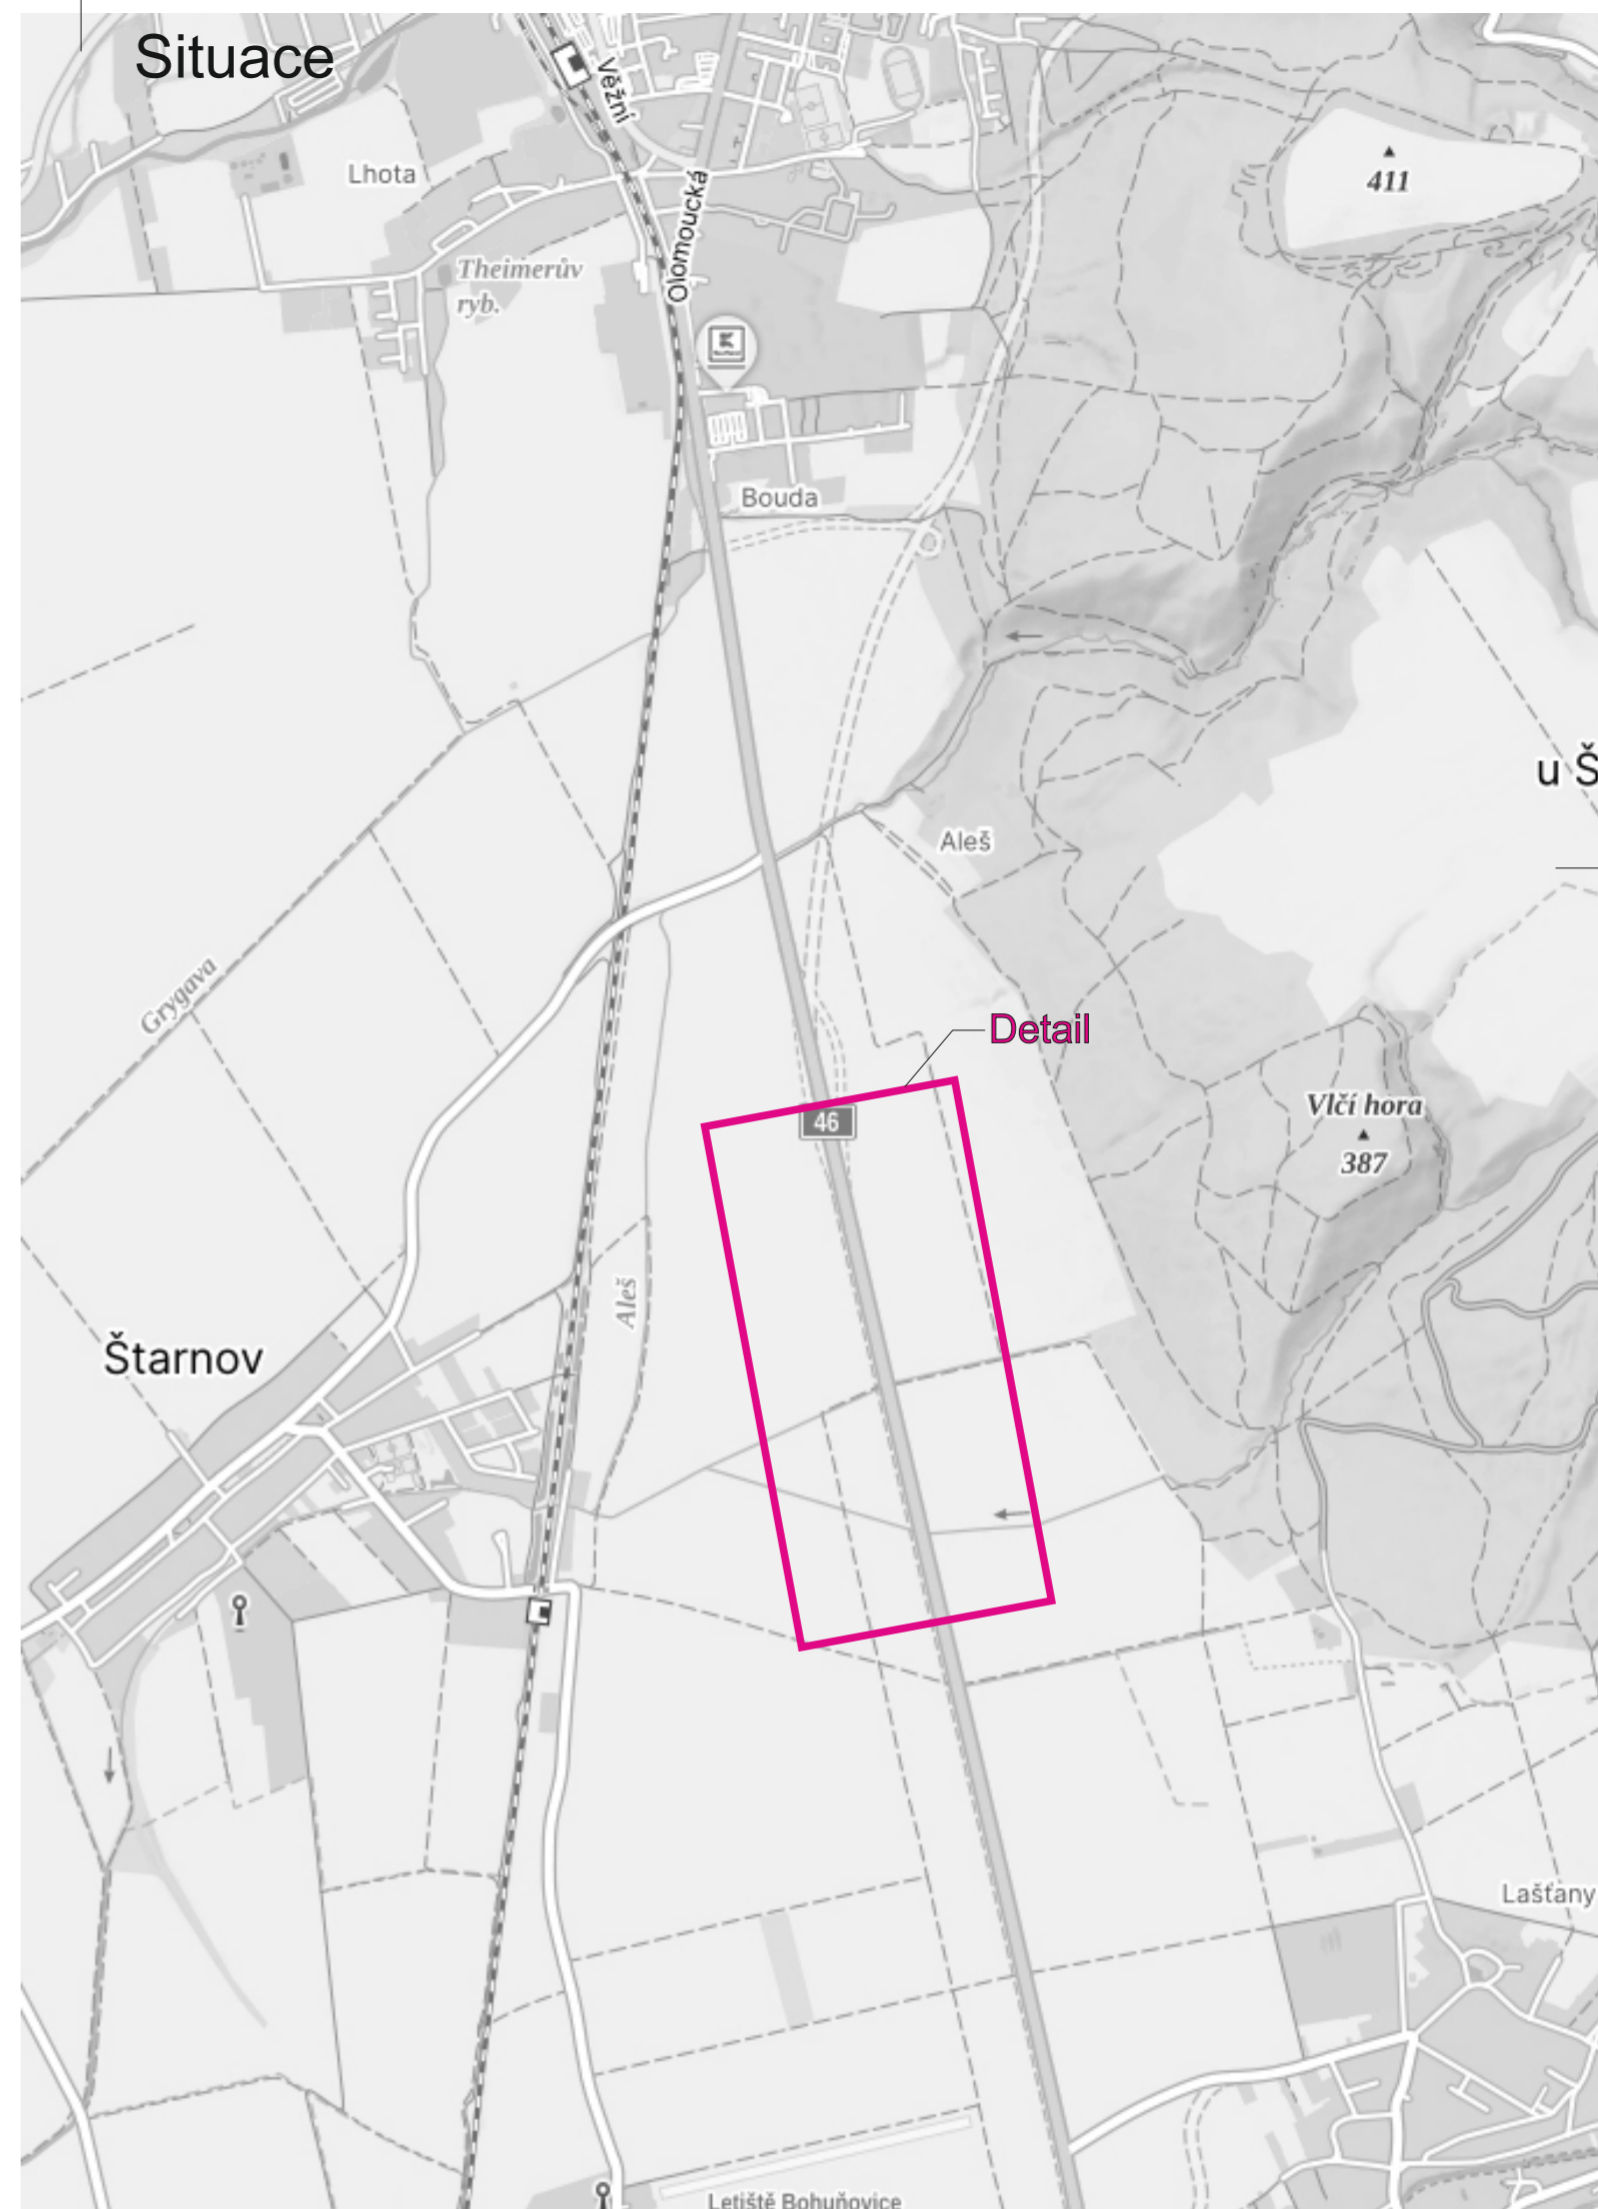

STANOVENO
 KUOK 84266/2024
 KRAJSKÝ ÚŘAD
 OLOMOUCKÉHO KRAJE
 ODBOR DOPRAVY A SILNIČNÍHO
 HOSPODÁŘSTVÍ

- Legenda:**
- Opravovaný úsek
 - Odfrezovaná vozovka
 - Provoz bude v pracovní době (6:00-17:00 hod.) řízen pracovníky stavby, po pracovní době na SSZ.

Signální plán:

Délka úseku: s = 500 m
 Rychlost: v = 30 km/h
 Zelená: t = 90 s

Vypracoval: Marie Marhounová	Datum: 8.7. 2024	SEKNE SEKNE, spol. s r.o. Hamerská 12, 772 00 Olomouc DIČ: CZ62363701 tel./fax: 585 311 867
Opravy AHV - oblast Střed - jaro 2024		
Název akce:	Název objektu: Přechodné dopravní značení	Formát: 6xA4
Příloha:	I/46 Štarnov	Č. výkresu: 2
		Č. soupřavy:

