


Detail - frézování






Detail - pokládka 1. polovina

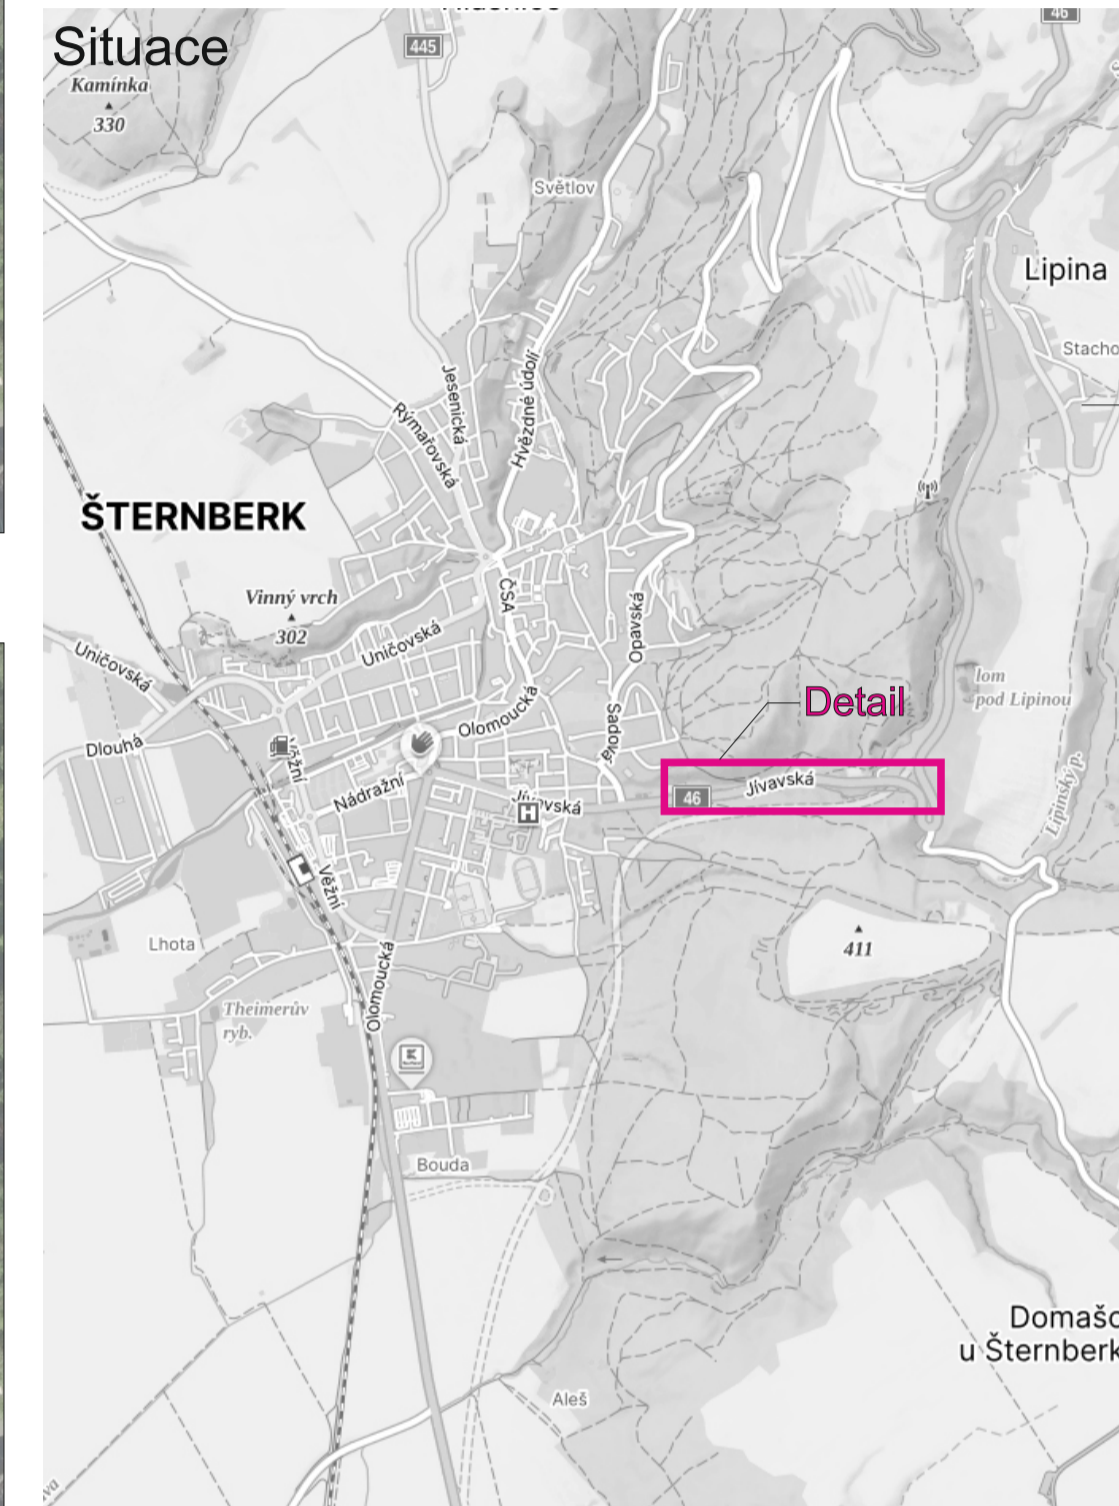



Detail - pokládka 2. polovina



Signální plán:
 Délka úseku: s = 700 m
 Rychlost: v = 30 km/h
 Zelená: t = 120 s

Legenda:
 Opravovaný úsek
 Odřezovaná vozovka
 Provoz bude v pracovní době (6:00-17:00 hod.) řízen pracovníky stavby, po pracovní době na SSZ.

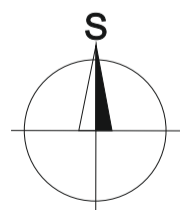

Vypracoval:	Datum:	 SEKNE, spol. s r.o. Hamerská 12, 772 00 Olomouc DIČ: CZ62363701 tel./fax: 585 311 867
Marie Marhounová	8.7. 2024	
Název akce:	Opravy AHV - oblast Střed - jaro 2024	
Název objektu:	Přechodné dopravní značení	Formát:
Příloha:	I/46 Šternberk	Č. výkresu:
		Č. soupřavy:
		8xA4
		1