


| PLATNOST DOKUMENTACE | | |
|----------------------|-----------|-----------|
| V | V | V |
| dne | dne | dne |

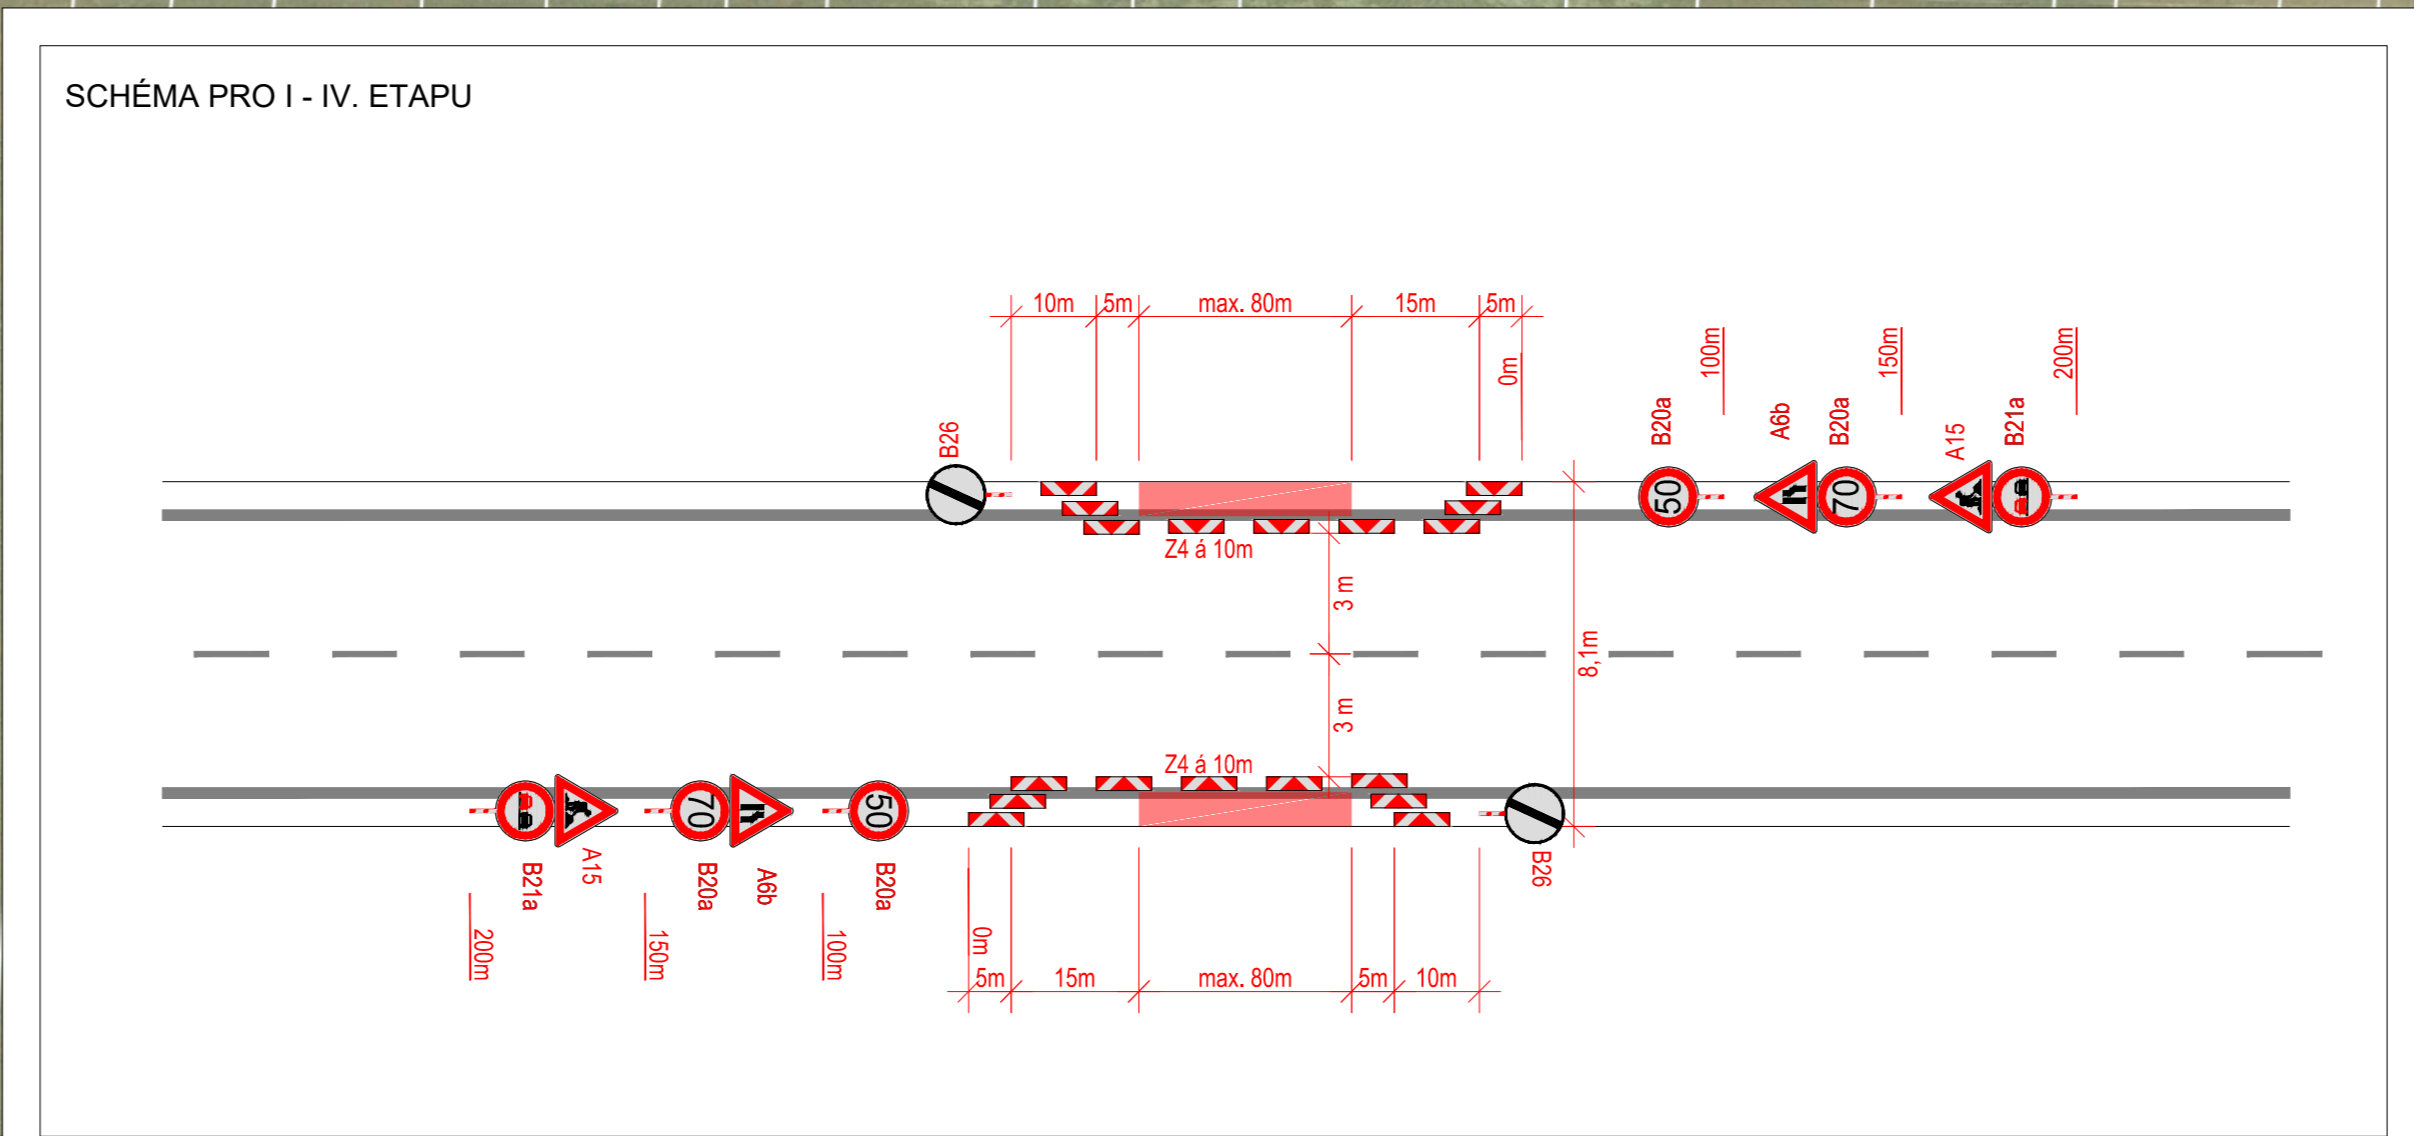

| LEGENDA | |
|---------|---|
| | TRVALE SVISLÉ DOPRAVNÍ ZNAČENÍ |
| | DOČASNÉ ZNEPLATNĚNÉ TRVALE DOPRAVNÍ ZNAČENÍ |
| | NAVRŽENÉ PŘECHODNÉ DOPRAVNÍ ZNAČENÍ |
| | ROZSAH UZAVÍRKY |
| | PROPUSTEK |

STANOVENO
 KUOK 127021/2024
 KRÁSKÝ ÚŘAD
 OLOMOUČSKÝ KRAJ
 ODBOR ÚPRAVY A SILNIČNÍHO HOSPODÁŘSTVÍ

INSTALACE PŘECHODNÉHO DOPRAVNÍHO ZNAČENÍ BUDE PROVEDENO DLE PRAVIDEL TP 65 A TP 67

| | | | |
|------------------------|--|----------------|-----------|
| ZODPOVĚDNÝ PROJEKTANT: | Richard Peška | | |
| VYPRACOVAL: | Ing. Kateřina Čísařová | | |
| KONTROLOVAL: | Richard Peška | | |
| NÁZEV STAVBY: | I/35 Špičky - oprava propustků okres Přerov, Olomoucký kraj | | |
| ČÍSLO ZAKÁZKY: | 278/2024 | DATUM: | |
| FORMÁT: | - | MĚŘÍTKO: | - |
| ÚČEL: | RDS | ČÍSLO PŘÍLOHY: | 2.1 |
| OBSAH: | Situace dopravně-inženýrských opatření | | SOUPRAVA: |