



V DOBĚ STAVEBNÍCH PRACÍ V PROSTORU PŘECHODU PRO CHODCE BUDOU CHODCI PŘEVÁŽENI DLE POKYNU POLOŽENÝHO PRACOVNÍKA STAVBY REGULAČNÍMA VÝKONNA NA KAŽDEM KONCI PŘECHODU PRO CHODCE SAMOTNÉ MÍSTO PŘECHÁZENÍ BUDE PO OPEVŘENÍ STÁVAJÍCÍHO POKRYTÍ A PO POLOŽENÍ ANV PŘEVÝTO GEOTEXTILE


V DOBĚ STAVEBNÍCH PRACÍ V PROSTORU PŘECHODU PRO CHODCE BUDOU CHODCI PŘEVÁŽENI DLE POKYNU POLOŽENÝHO PRACOVNÍKA STAVBY REGULAČNÍMA VÝKONNA NA KAŽDEM KONCI PŘECHODU PRO CHODCE SAMOTNÉ MÍSTO PŘECHÁZENÍ BUDE PO OPEVŘENÍ STÁVAJÍCÍHO POKRYTÍ A PO POLOŽENÍ ANV PŘEVÝTO GEOTEXTILE

V DOBĚ STAVEBNÍCH PRACÍ V PROSTORU PŘECHODU PRO CHODCE BUDOU CHODCI PŘEVÁŽENI DLE POKYNU POLOŽENÝHO PRACOVNÍKA STAVBY REGULAČNÍMA VÝKONNA NA KAŽDEM KONCI PŘECHODU PRO CHODCE SAMOTNÉ MÍSTO PŘECHÁZENÍ BUDE PO OPEVŘENÍ STÁVAJÍCÍHO POKRYTÍ A PO POLOŽENÍ ANV PŘEVÝTO GEOTEXTILE

ZVLNĚNÝMI VÝKONN

ZVLNĚNÝMI VÝKONN

ZVLNĚNÝMI VÝKONN

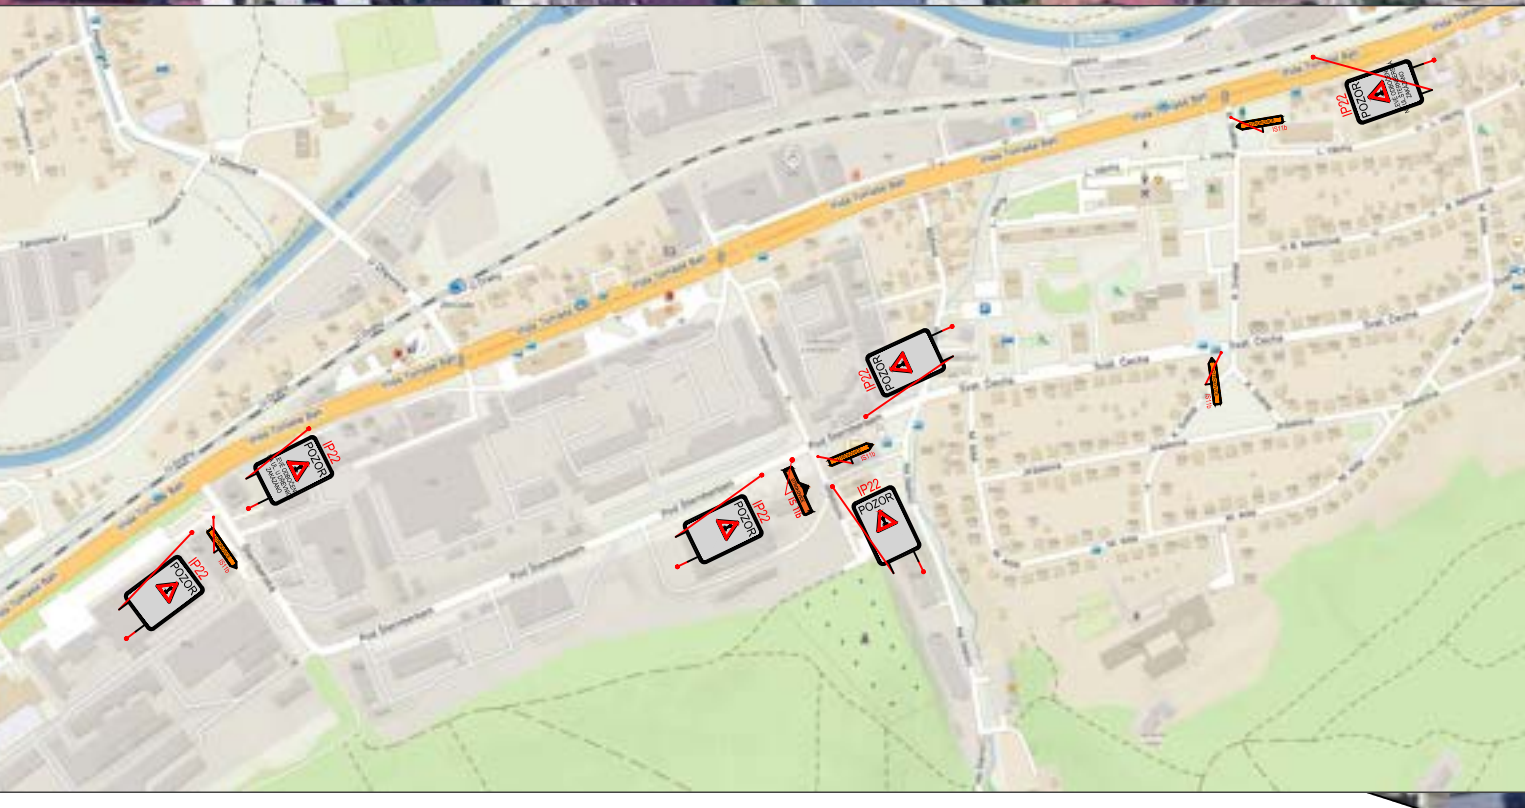

P22
PODZEMNÍ
VŠECHNY DZ IP22 UVEDENÉ BEZ TEXTU BUDOU S TEXTEM "NA KŘÍŽOVATCE K SVĚTLÉ A 149 ZAVÁŽAJÍCÍM LÉVÉ OBOJSMÉ SMĚR OTKROVKOVCE"

E13
VŠECHNY DZ E13 UVEDENÉ BEZ TEXTU BUDOU S TEXTEM "MIMO VOZIDLA S POVOLENÍM STAVBY"

LEGENDA:

- STÁVAJÍCÍ DOPR.ZN.
- DOČASNÉ DOPR.ZN.
- PROVIZORNÍ CHODNÍK/NÁSTUPIŠTĚ

OBJEDNATEL:	STRABAG a.s.	KRESLIL:	Bc. Jan ŠVARC
NÁZEV ZAKÁZKY:	SILNICE I/49: ZLÍN SHELL - UL. K. SVĚTLÉ	DATUM:	05/2025
NÁZEV OBJEKTU:	PŘECHODNÁ ÚPRAVA PROVOZU	FORMAT:	15x A4
NÁZEV VÝKRESU:	ETAPA IV	STUPĚŇ:	TP
		Č. ZAKÁZKY:	25ZAK135
		Č. VÝKRESU:	06