


OBJÍZDNÁ TRASA PRO VOZIDLA NAD 7,5t

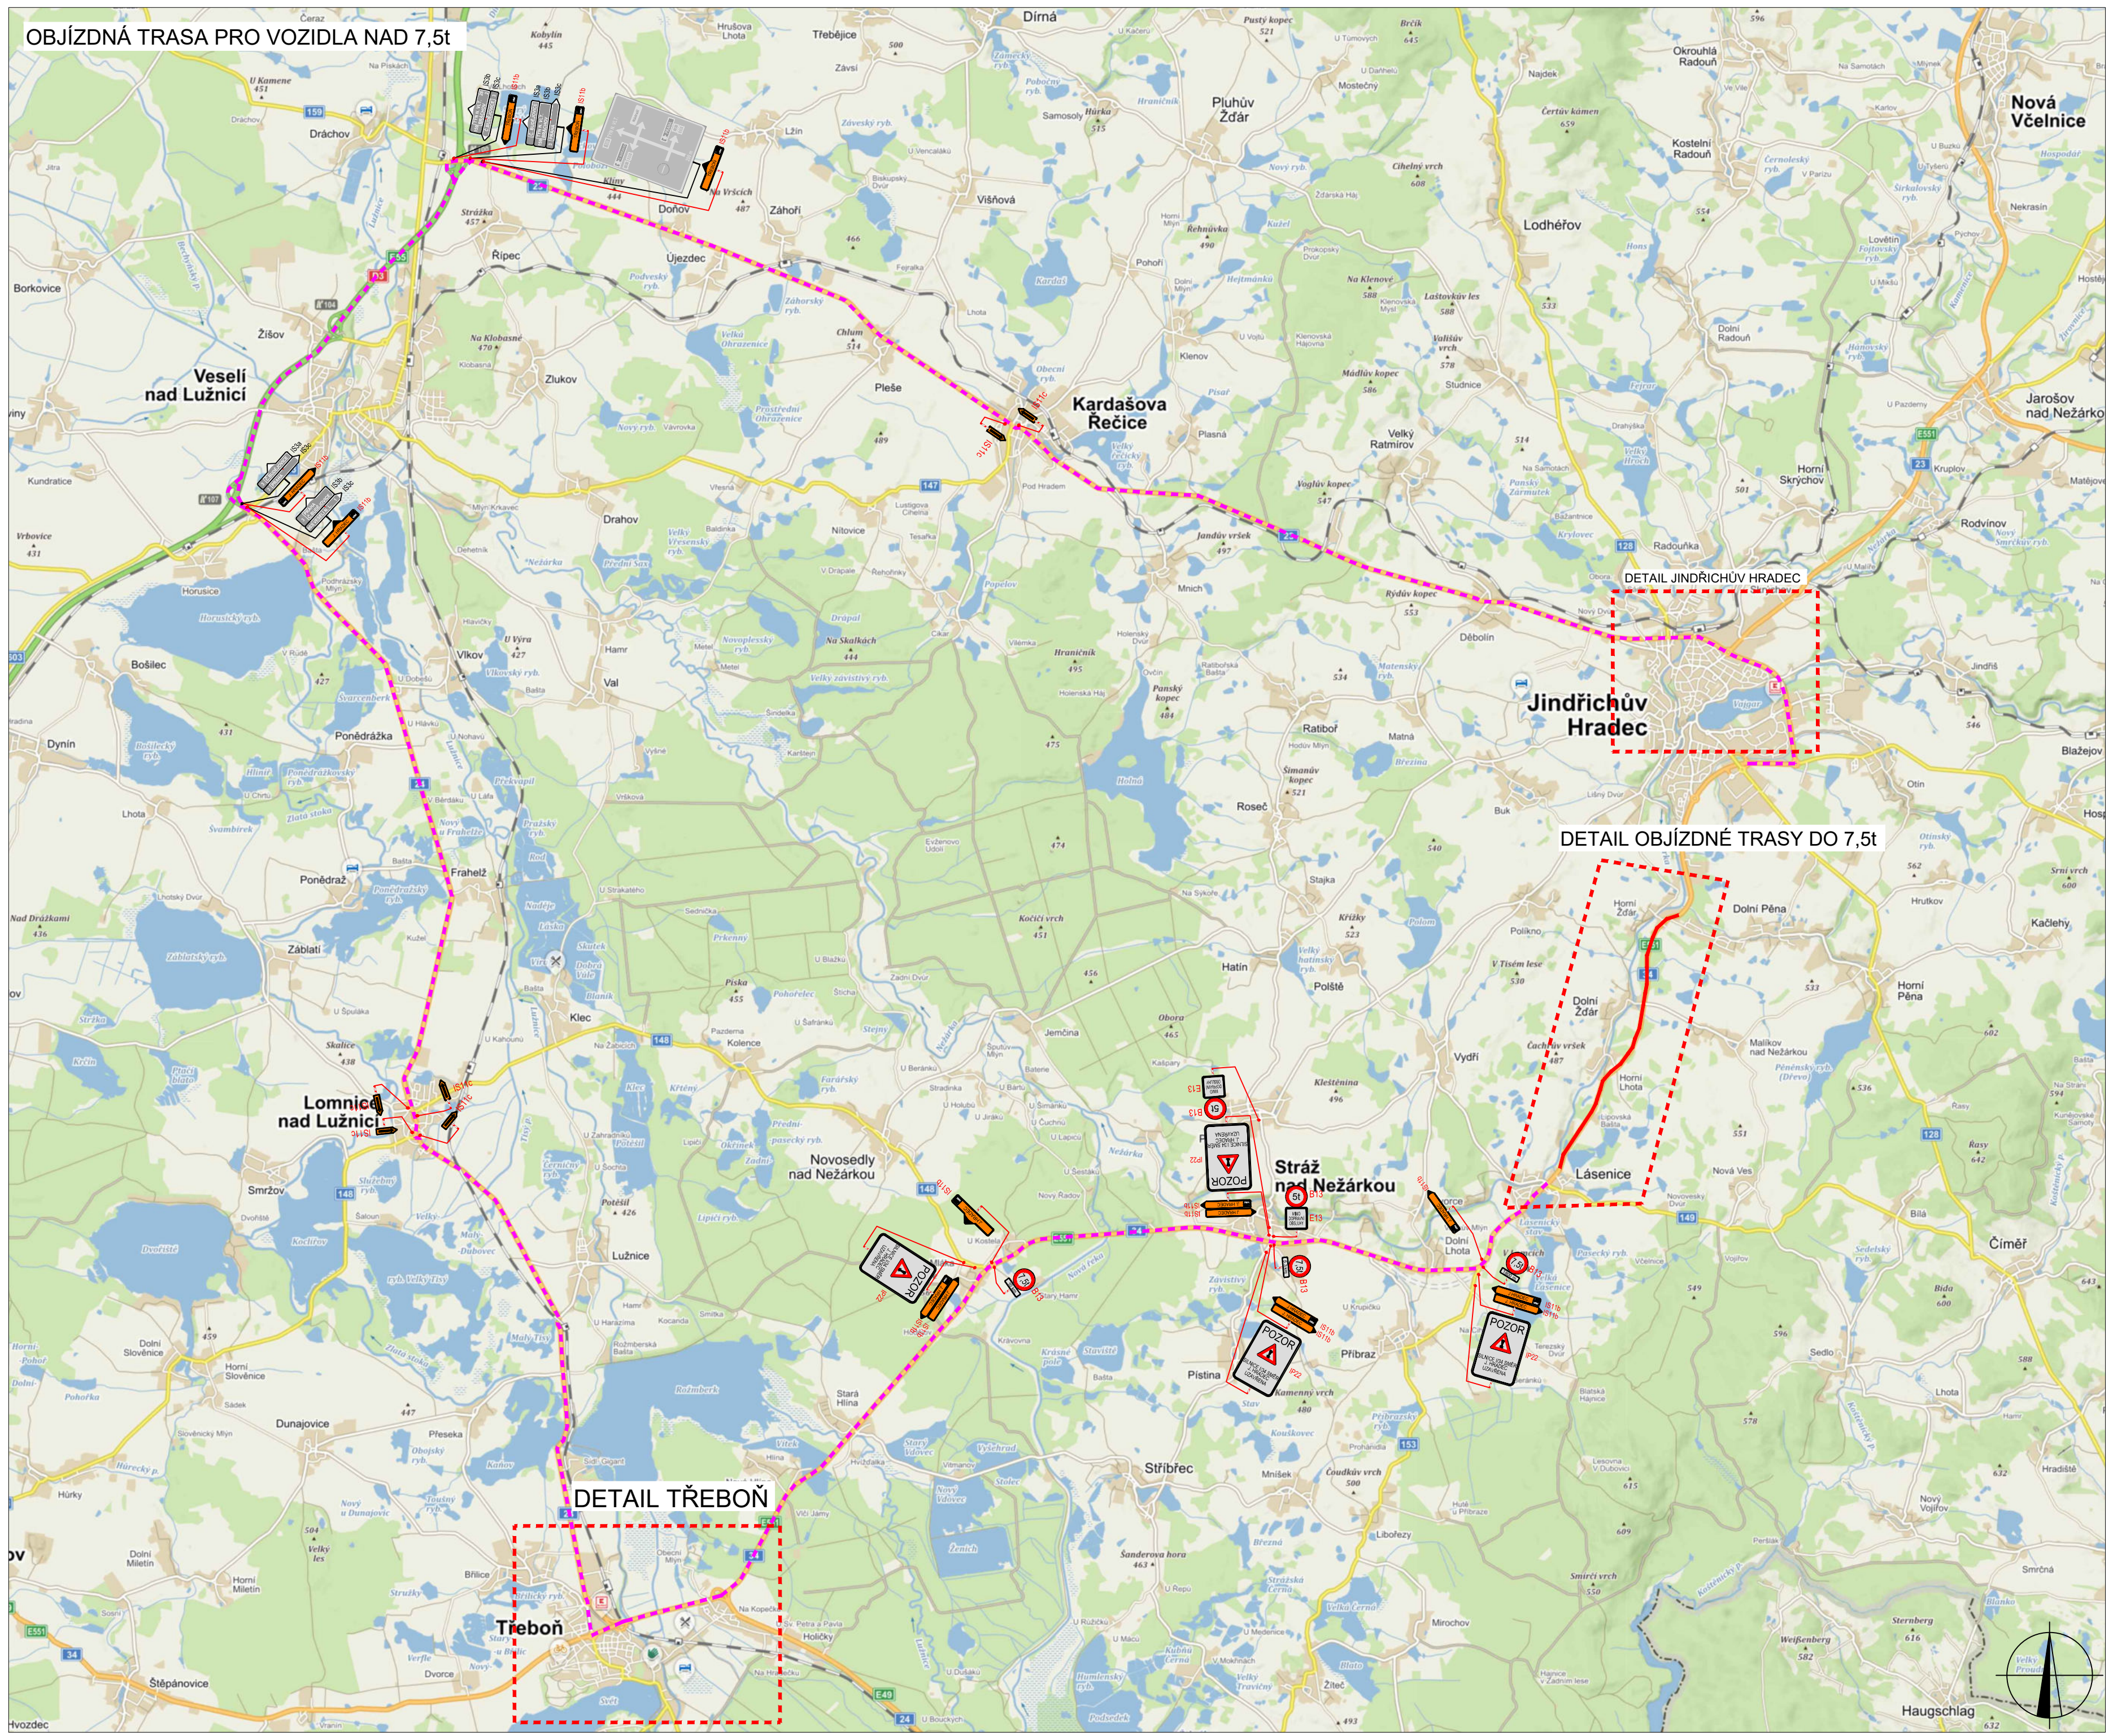


DETAIL JINDŘICHŮV HRADEC

DETAIL OBJÍZDNÉ TRASY DO 7,5t

DETAIL TŘEBOŇ

PLATNOST DOKUMENTACE

V _____ dne	V _____ dne	V _____ dne
-------------	-------------	-------------

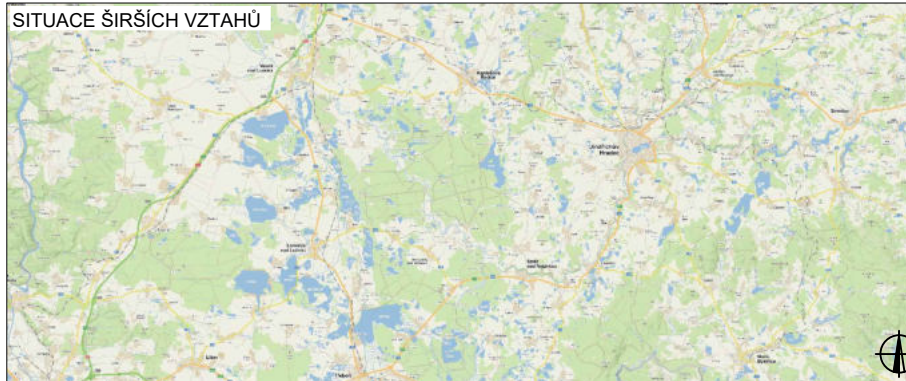


LEGENDA

- B1 NAVRŽENÉ PŘECHODNÉ DOPRAVNÍ ZNAČENÍ
- OBJÍZDNÁ TRASA PRO VOZIDLA NAD 7,5t
- B1 TRVALÉ DOPRAVNÍ ZNAČENÍ
- B1 TRVALÉ DOPRAVNÍ ZNAČENÍ DOČASNĚ ZNEPLATNĚNÉ

ZODPOVĚDNÝ PROJEKTANT:	Richard Peška	
VYPRACOVAL:	Lukáš Beránek	
KONTROLOVAL:	František Doupovec	
INŽENÝR STAVBY:	I/34 Lásenice - Horní Žďár okres Jindřichův Hradec, Jihočeský kraj	ČÍSLO ZAKÁZKY: 017/2022 DATUM: 01/2022 FORMÁT: A3 MĚŘÍTKO: - ČEJEL: RDS
OBŠAH:	Situace dopravně-inženýrských opatření	VYŽNAČ s.r.o. Sídlo 5113/1, 586 01 Jihlava SOUPRAVA: 1


DETAIL JINDŘICHŮV HRADEC

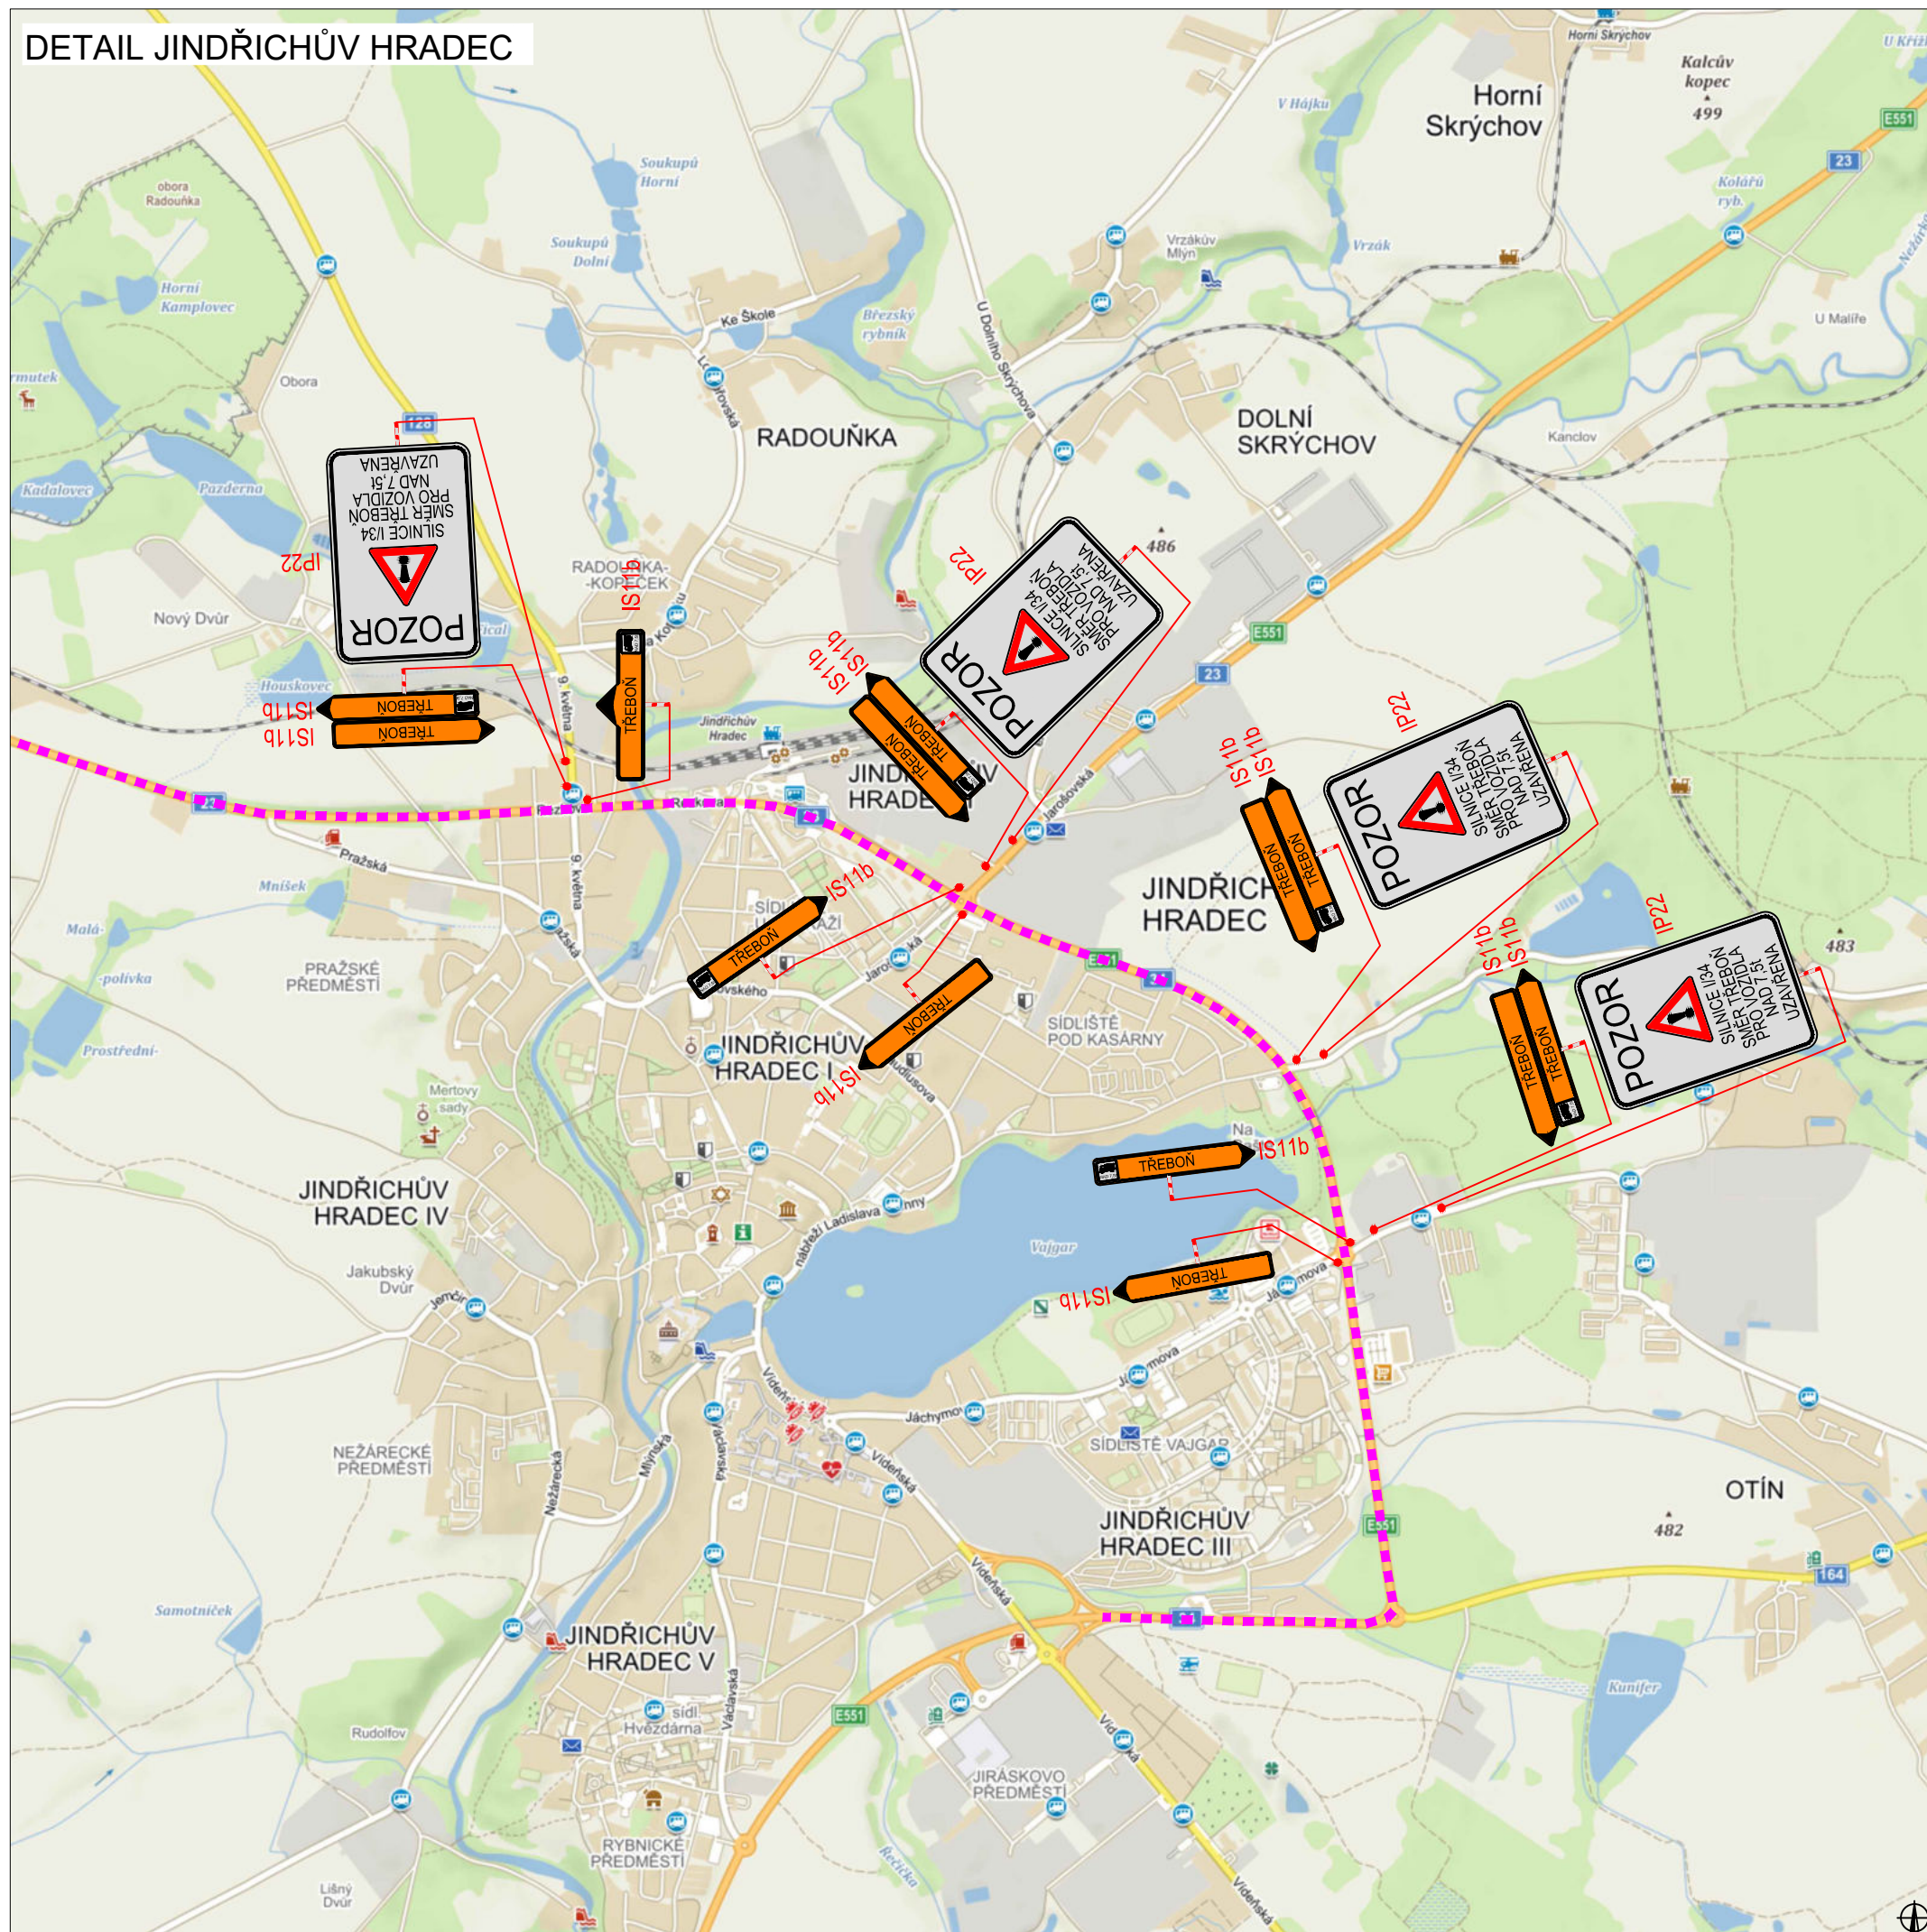

PLATNOST DOKUMENTACE




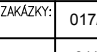
V dne	V dne	V dne
-------------------	-------------------	-------------------

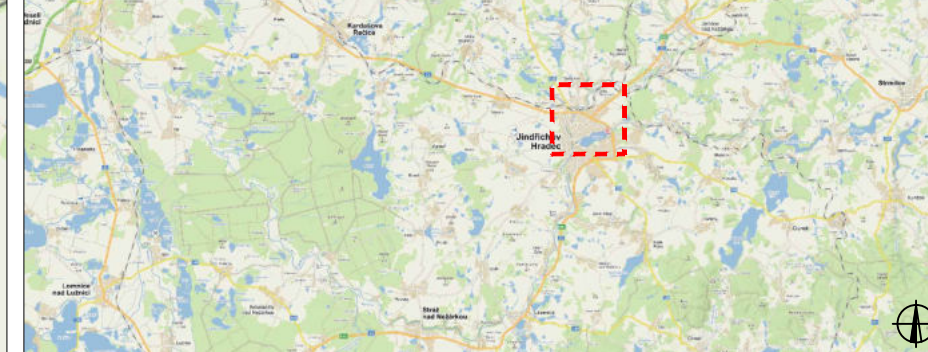SITUACE ŠIRŠÍCH VZTAHŮ




LEGENDA

-  B1 NAVRŽENÉ PŘECHODNÉ DOPRAVNÍ ZNAČENÍ
-  B1 TRVALÉ DOPRAVNÍ ZNAČENÍ
-  B1 TRVALÉ DOPRAVNÍ ZNAČENÍ DOČASNĚ ZNEPLATNĚNÉ
-  OBJÍZDNÁ TRASA PRO VOZIDLA NAD 7,5t

ZODPOVĚDNÝ PROJEKTANT:	Richard Peška		
VYPRACOVAL:	Lukáš Beránek		
Kontroloval:	František Doupovec		
NÁZEV STAVBY:	I/34 Lásenice - Horní Žďár okres Jindřichův Hradec, Jihočeský kraj	ČÍSLO ZAKÁZKY: 017/2022 DATUM: 01/2022 FORMÁT: A3	VYZNAČ, s.r.o. Srážné 5113/1, 586 01 Jihlava
Obsah:	Situace dopravně-inženýrských opatření	MĚŘÍTKO: - OČEL: RDS	ČÍSLO PŘÍLOHY: SOUPRAVA: 2


DETAIL TŘEBOŇ

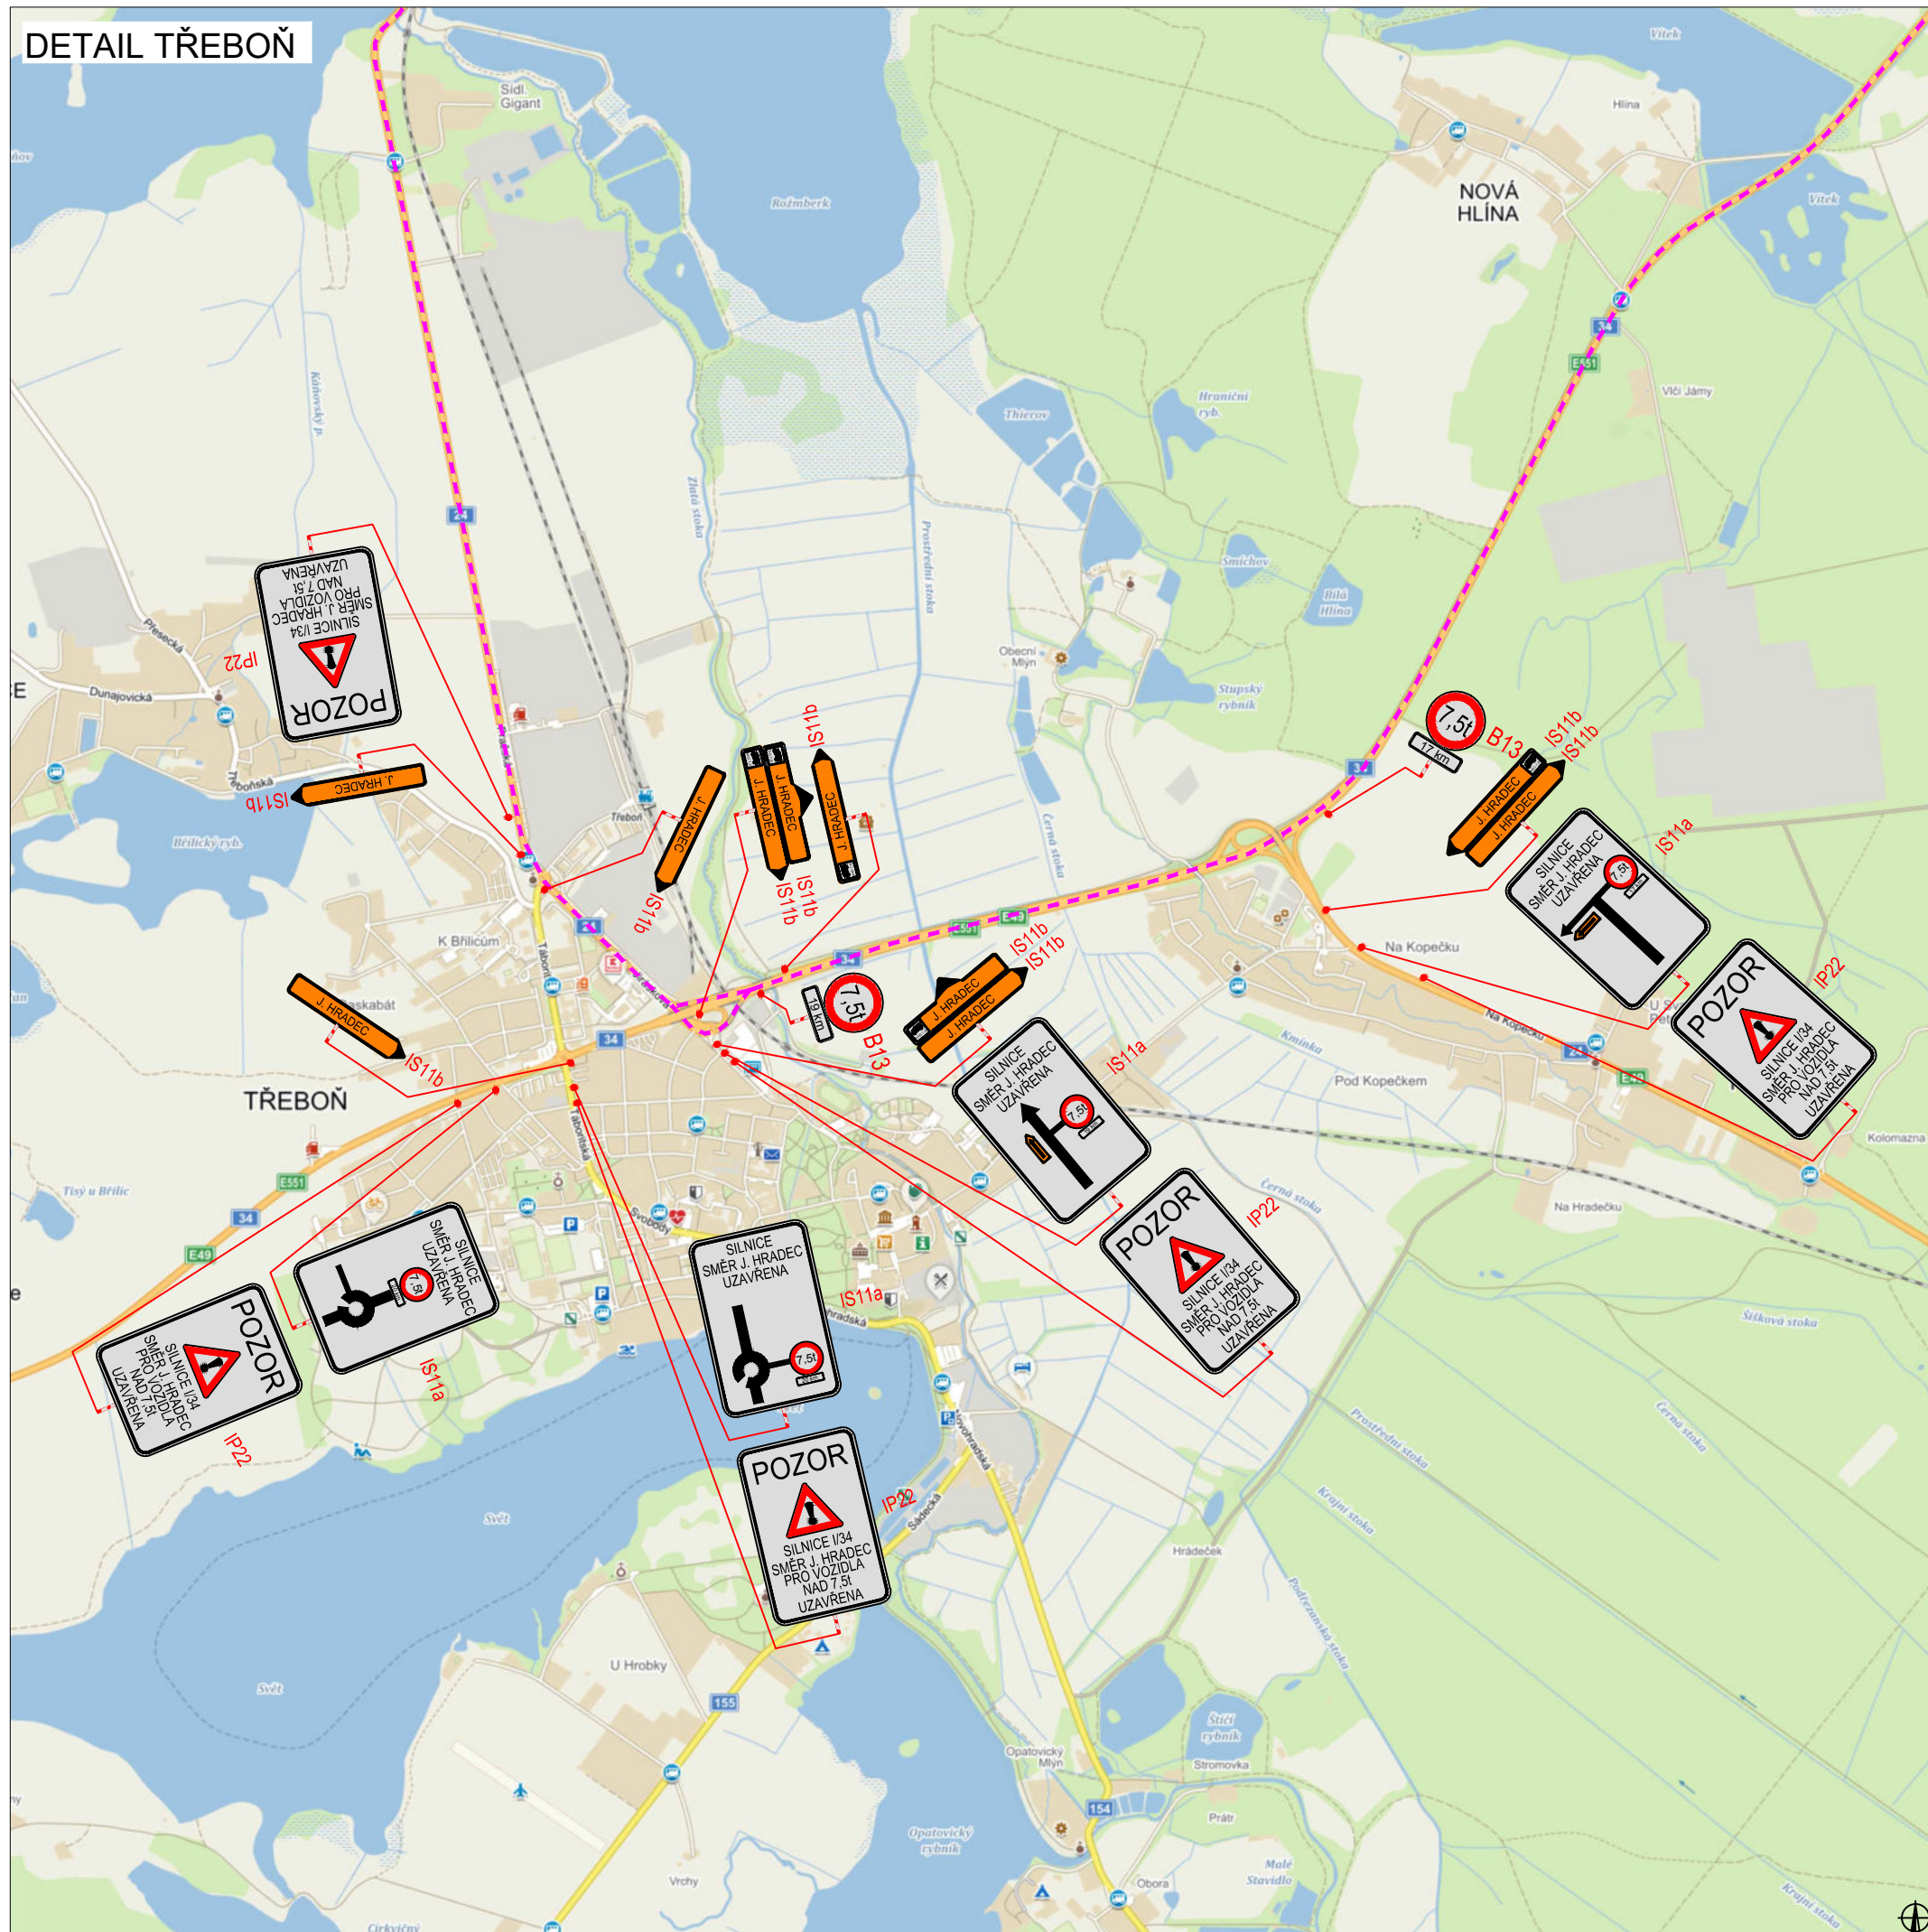





PLATNOST DOKUMENTACE

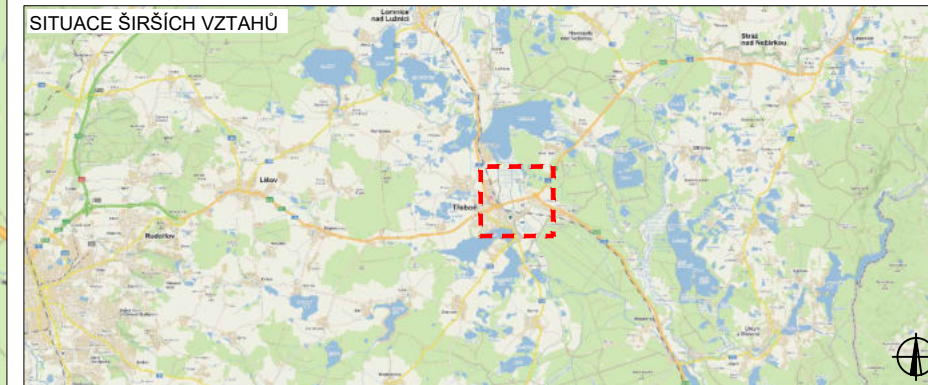



V dne	V dne	V dne
-------------------	-------------------	-------------------

SITUACE ŠIRŠÍCH VZTAHŮ




LEGENDA

-  NAVRŽENÉ PŘECHODNÉ DOPRAVNÍ ZNAČENÍ
-  TRVALÉ DOPRAVNÍ ZNAČENÍ
-  TRVALÉ DOPRAVNÍ ZNAČENÍ DOČASNĚ ZNEPLATNĚNÉ
-  OBJÍZDNÁ TRASA PRO VOZIDLA NAD 7,5t

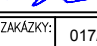
ZODPOVĚDNÝ PROJEKTANT:	Richard Peška	
VYPRACOVAL:	Lukáš Beránek	
KONTROLOVAL:	František Doupovec	
NÁZEV STAVBY:	I/34 Lásenice - Horní Žďár okres Jindřichův Hradec, Jihočeský kraj	ČÍSLO ZAKÁZKY: 017/2022 DATUM: 01/2022 FORMÁT: A3
OBSAH:	Situace dopravně-inženýrských opatření	WĚŘÍTKO: - OČEL: RDS
		 VYZNAČ, s.r.o. Srážné 5113/1, 586 01 Jihlava ČÍSLO PŘÍLOHY: 3 SOUPRAVA:

OBJÍZDNÁ TRASA DO 7,5t

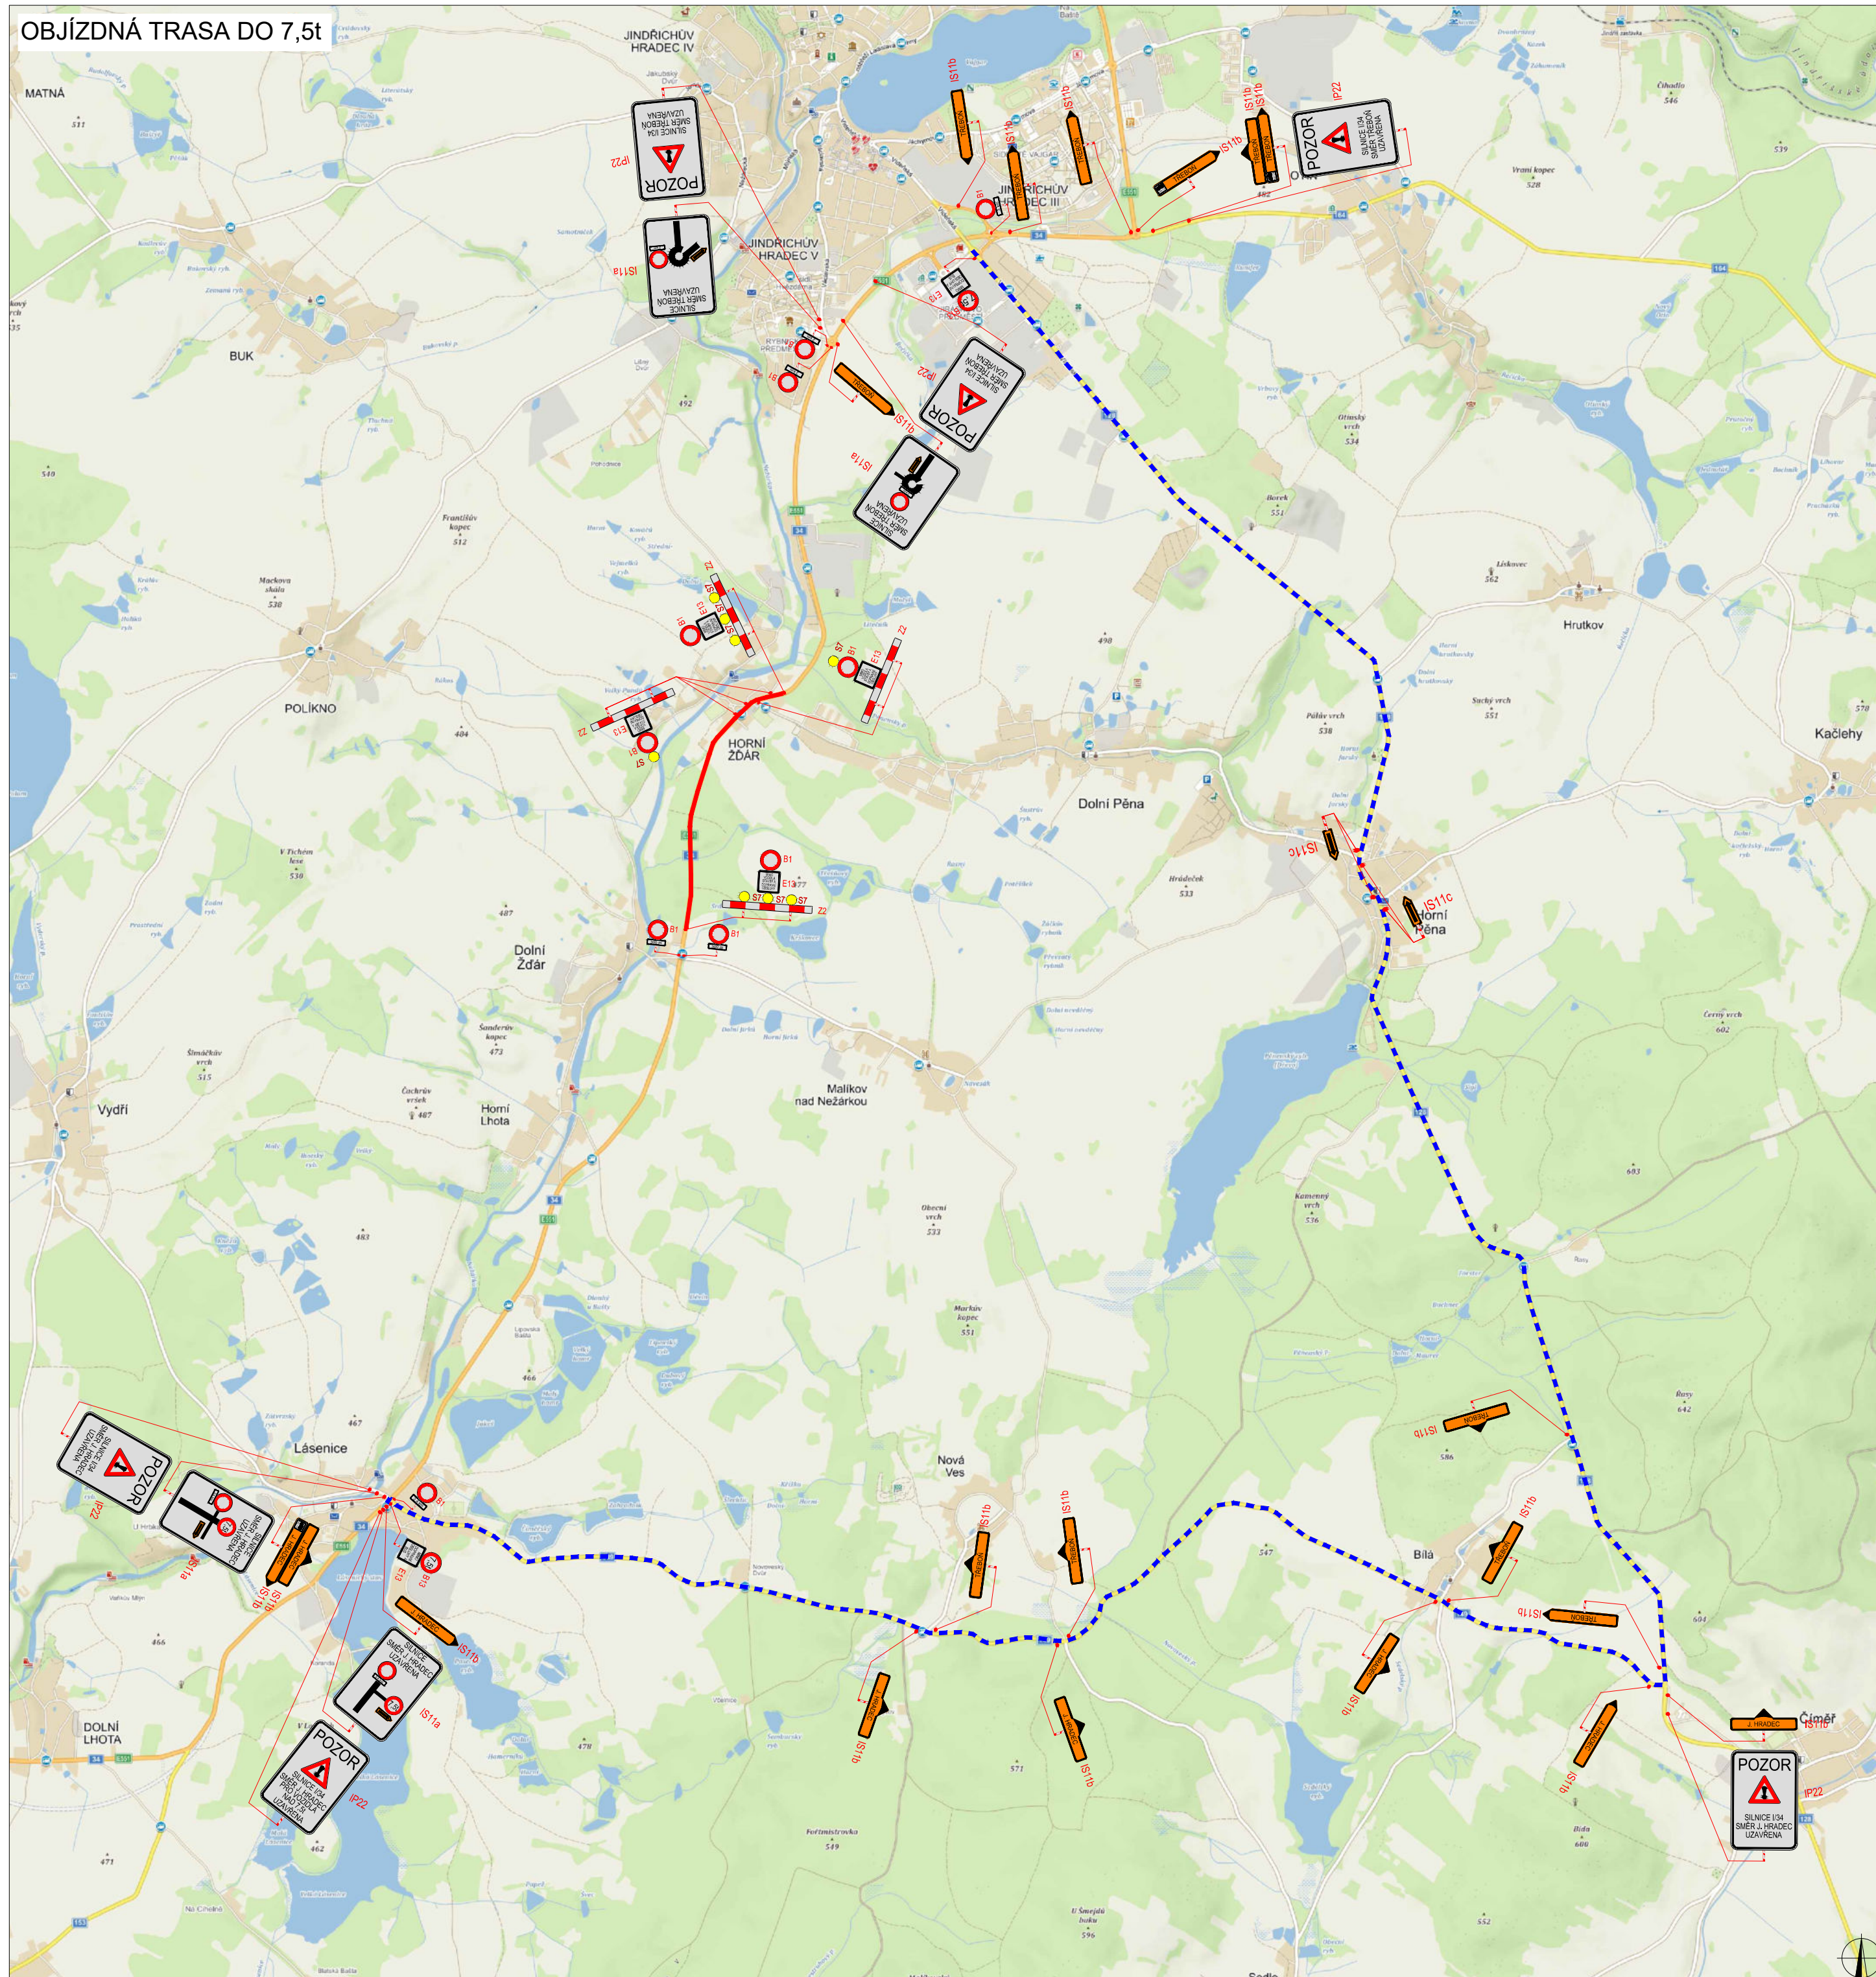

PLATNOST DOKUMENTACE

V dne	V dne	V dne
-------------------	-------------------	-------------------

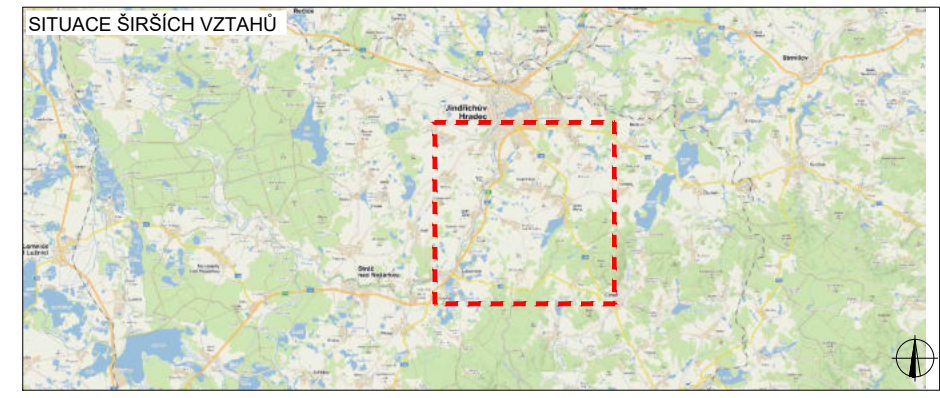


LEGENDA

- B1 NAVRŽENÉ PŘECHODNÉ DOPRAVNÍ ZNAČENÍ
- B1 TRVALÉ DOPRAVNÍ ZNAČENÍ
- B1 TRVALÉ DOPRAVNÍ ZNAČENÍ DOČASNĚ ZNEPLATNĚNÉ
- OBJÍZDNÁ TRASA PRO VOZIDLA NAD 7,5t


ZODPOVĚDNÝ PROJEKTANT:	Richard Peška	
VYPRACOVÁL:	Lukáš Beránek	
KONTROLOVAL:	František Doupovec	
NÁZEV STAVBY:	I/34 Lásenice - Horní Zdár I. etapa okres Jindřichův Hradec, Jihočeský kraj	ČÍSLO ZAKÁZKY: 017/2022 DATUM: 01/2022 FORMÁT: A3
OBSAH:	Situace dopravně-inženýrských opatření	MĚŘÍTKO: - ÚČEL: RDS
		 WYZNAČ, s.r.o. Srážná 5113/1, 586 01 Jihlava ČÍSLO PŘÍLOHY: SOUPRAVA: 4.1

OBJÍZDNÁ TRASA DO 7,5t

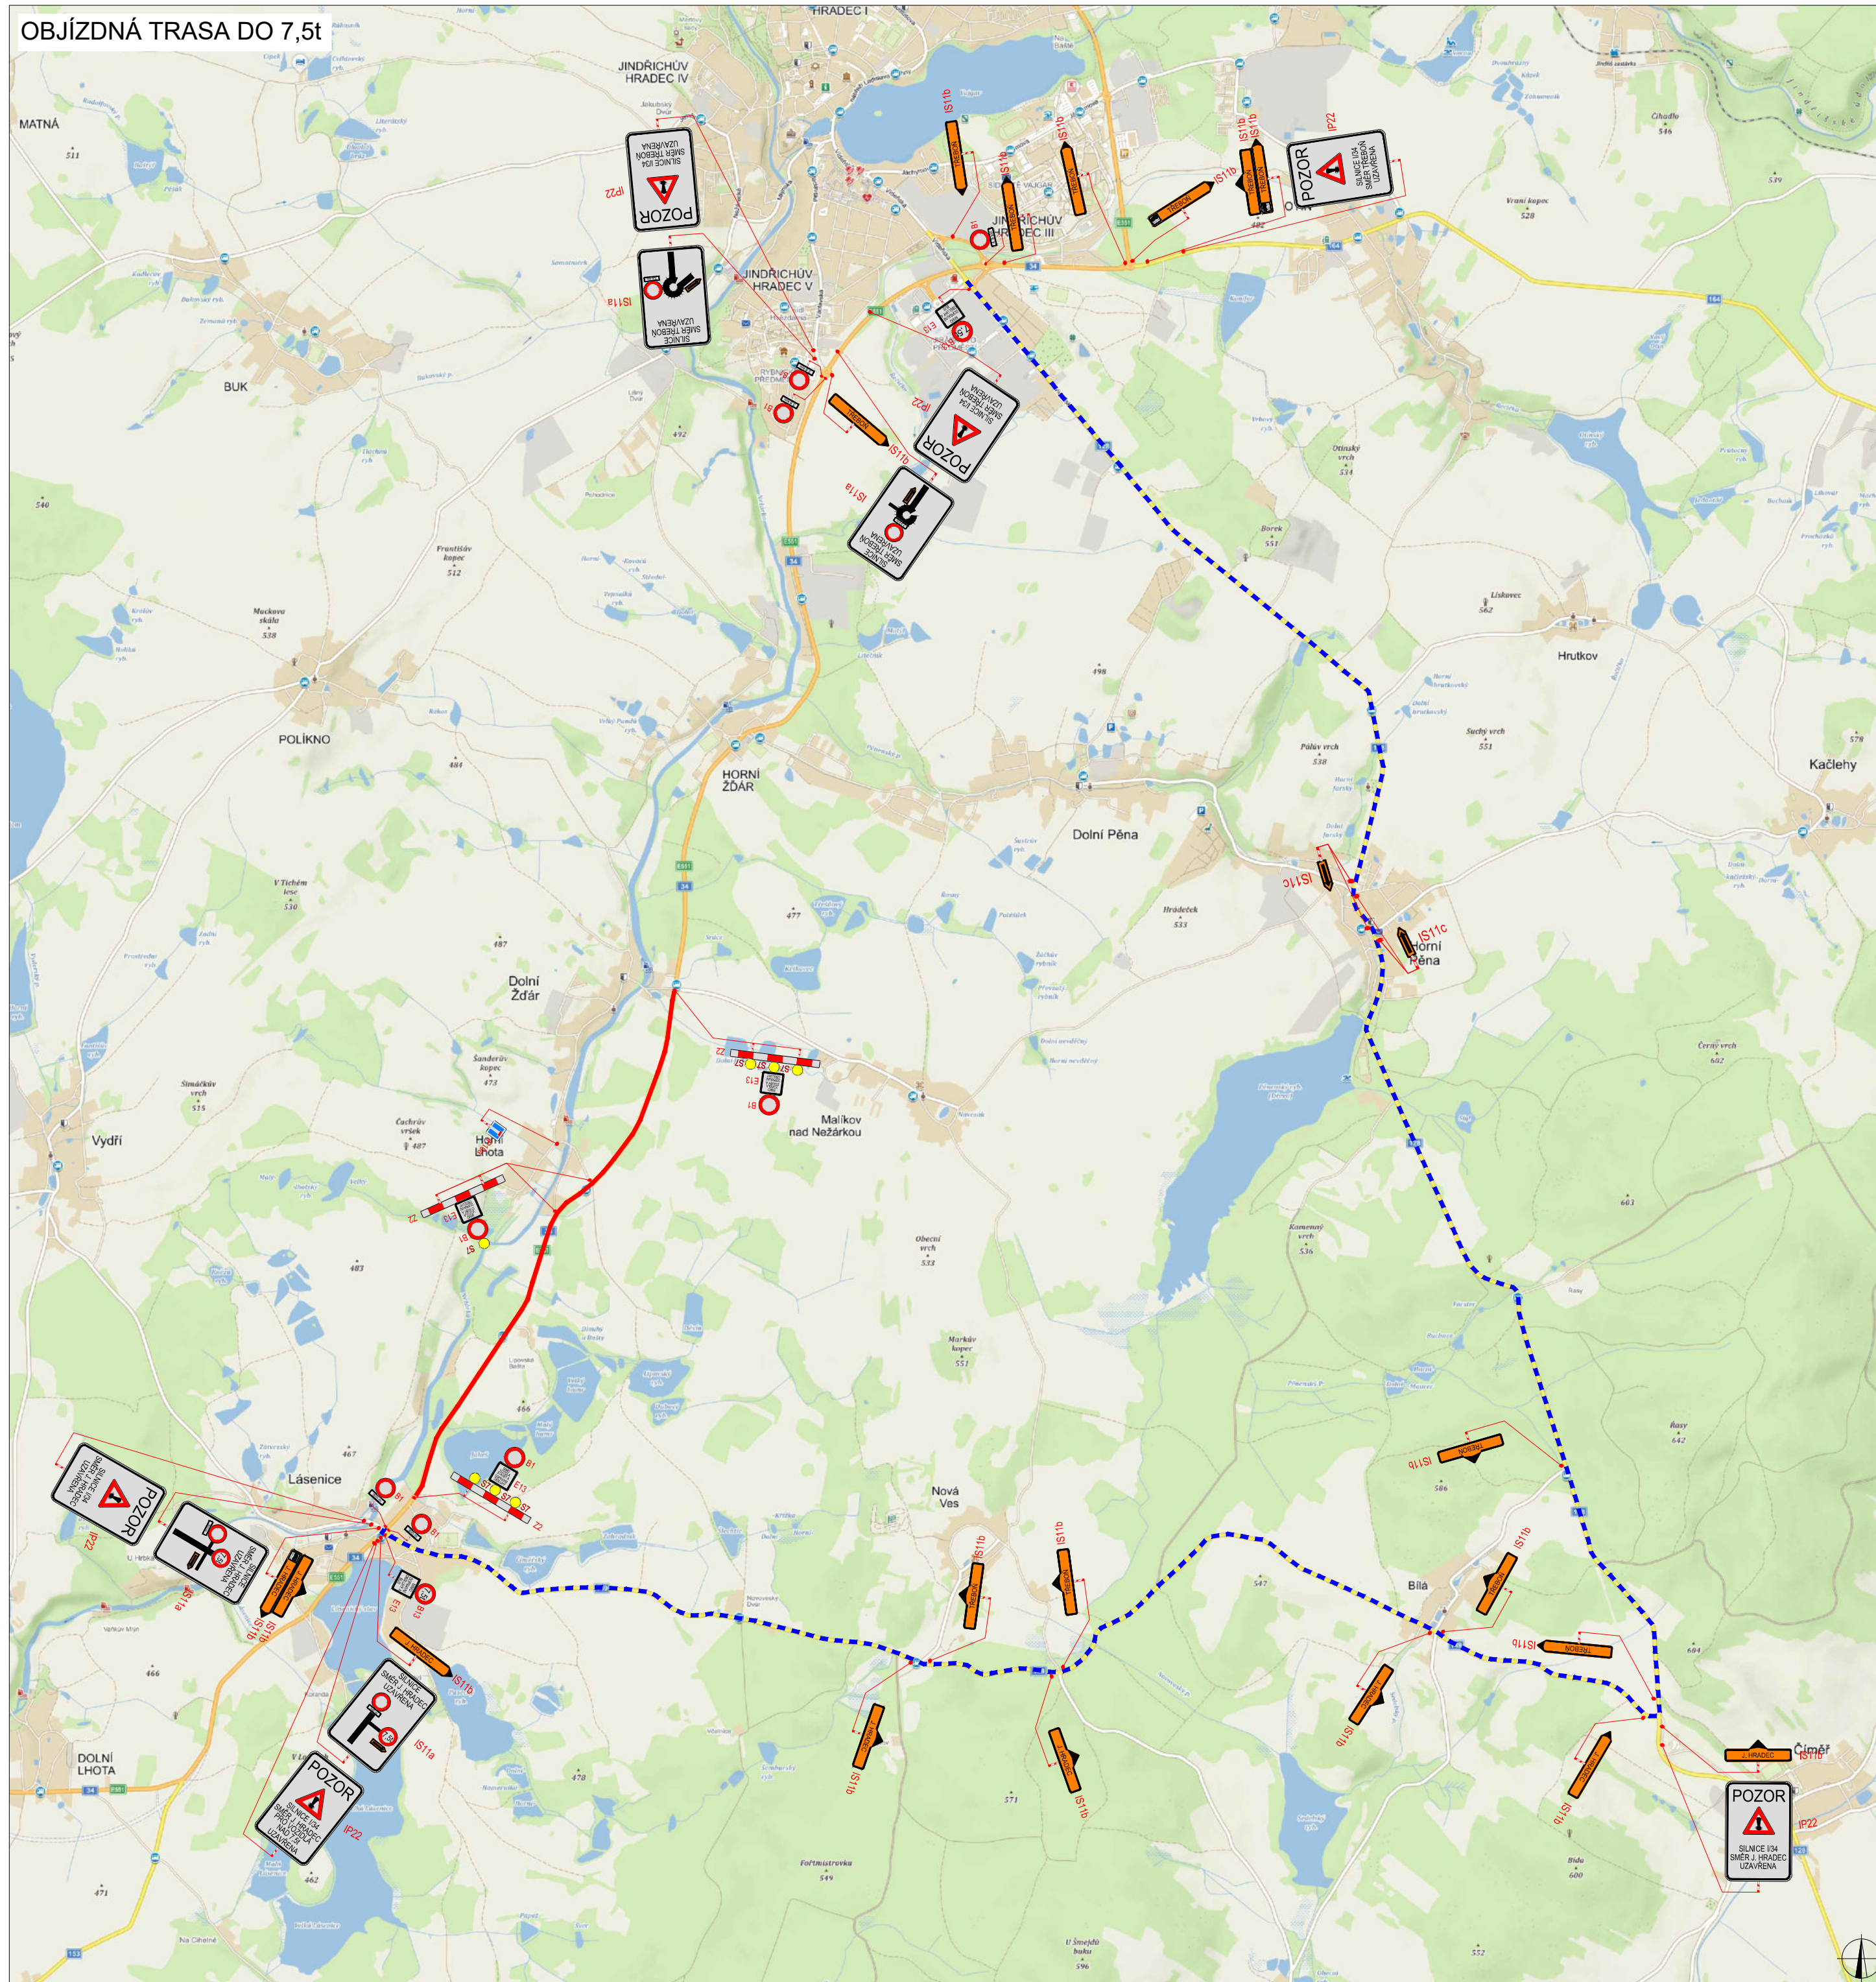

PLATNOST DOKUMENTACE

V dne	V dne	V dne
-------------------	-------------------	-------------------

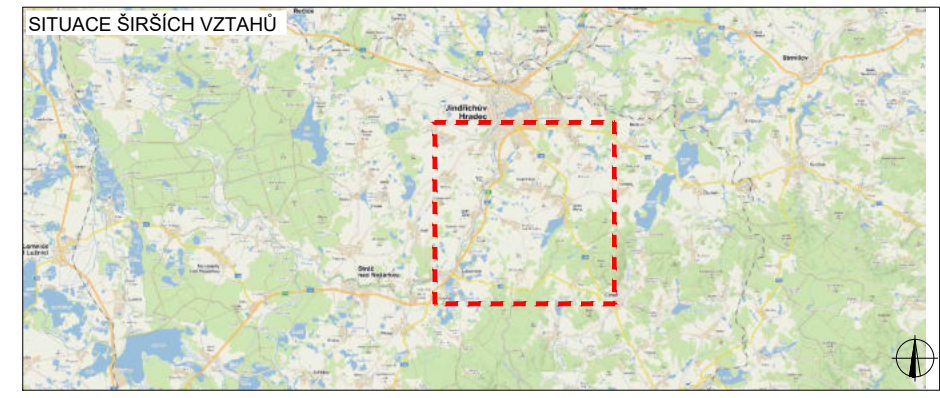

LEGENDA


- B1 NAVRŽENÉ PŘECHODNÉ DOPRAVNÍ ZNAČENÍ
- B1 TRVALÉ DOPRAVNÍ ZNAČENÍ
- B1 TRVALÉ DOPRAVNÍ ZNAČENÍ DOČASNĚ ZNEPLATNĚNÉ
- OBJÍZDNÁ TRASA PRO VOZIDLA NAD 7,5t

ZODPOVĚDNÝ PROJEKTANT:	Richard Peška	
VYPRACOVAL:	Lukáš Beránek	
KONTROLOVAL:	František Doupovec	
NÁZEV STAVBY:	I/34 Lásenice - Horní Žďár II. etapa okres Jindřichův Hradec, Jihočeský kraj	ČÍSLO ZAKÁZKY: 017/2022 DATUM: 01/2022 FORMÁT: A3 MĚŘÍTKO: - ÚČEL: RDS
OBSAH:	Situace dopravně-inženýrských opatření	ČÍSLO PŘÍLOHY: SOUPRAVA: 4.2



WYZNAČ, s.r.o.
Srdzná 5113/1, 586 01 Jihlava


OBJÍZDNÁ TRASA - EXIT 100

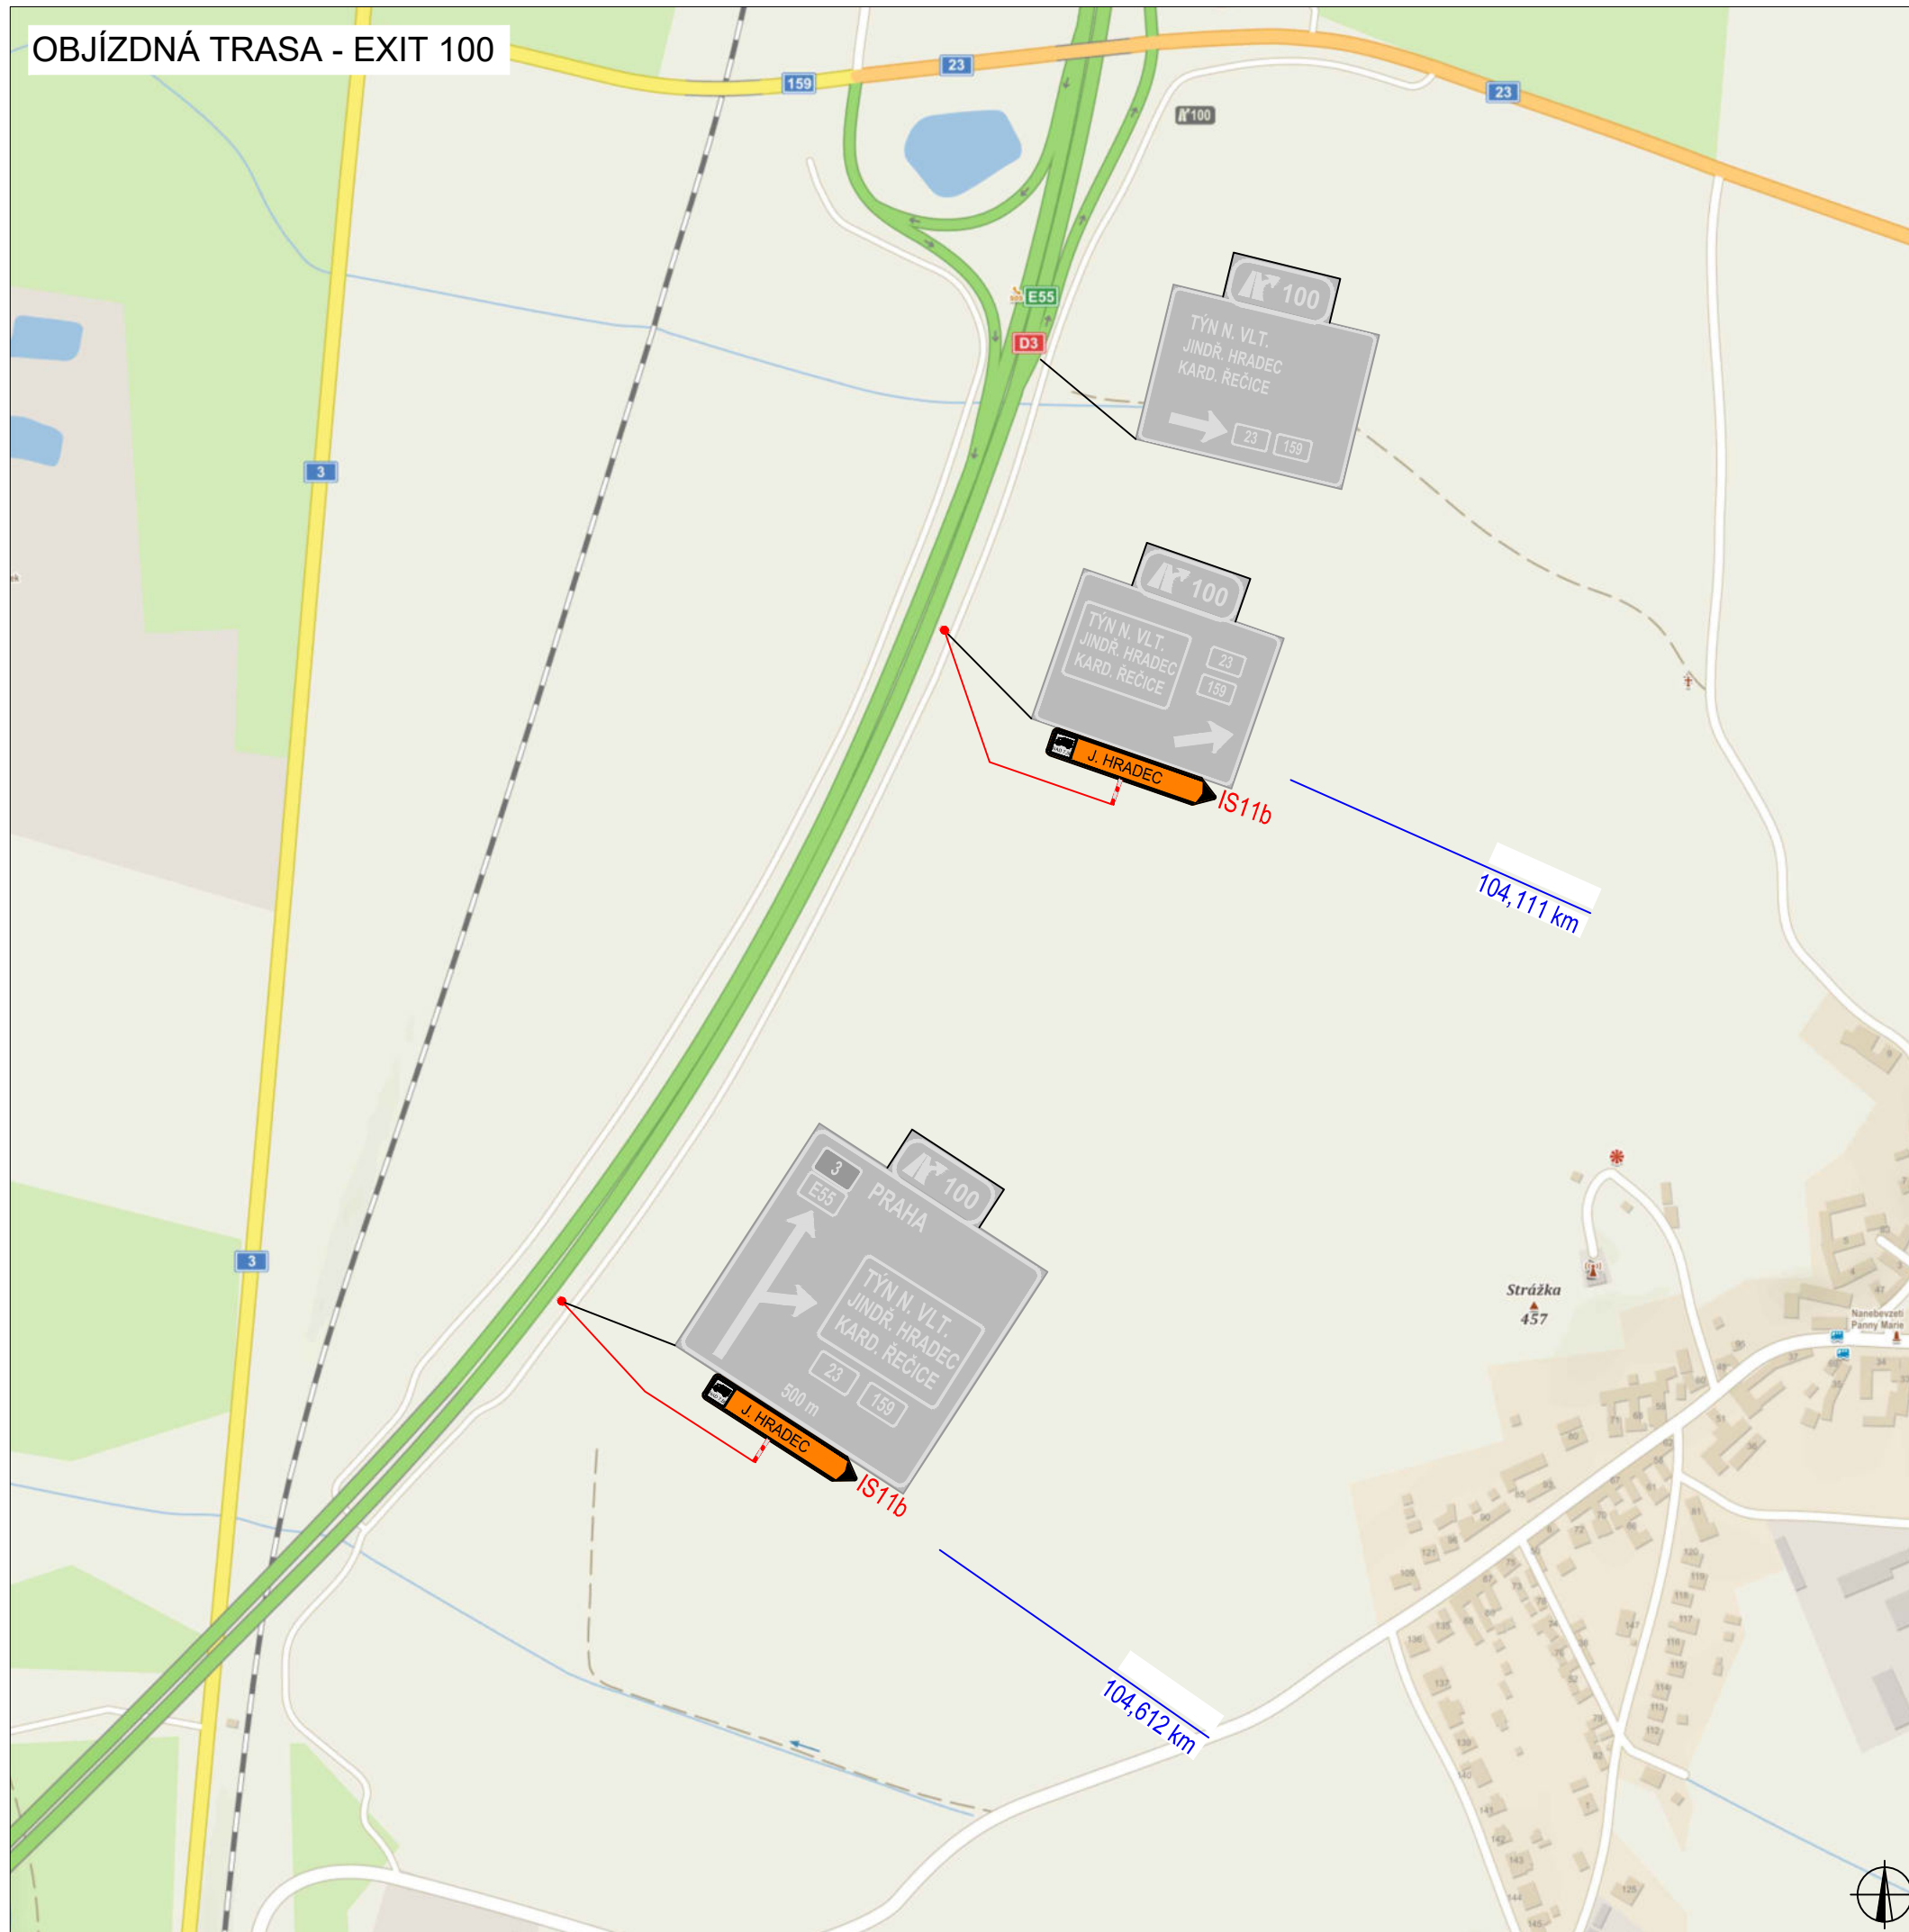




PLATNOST DOKUMENTACE

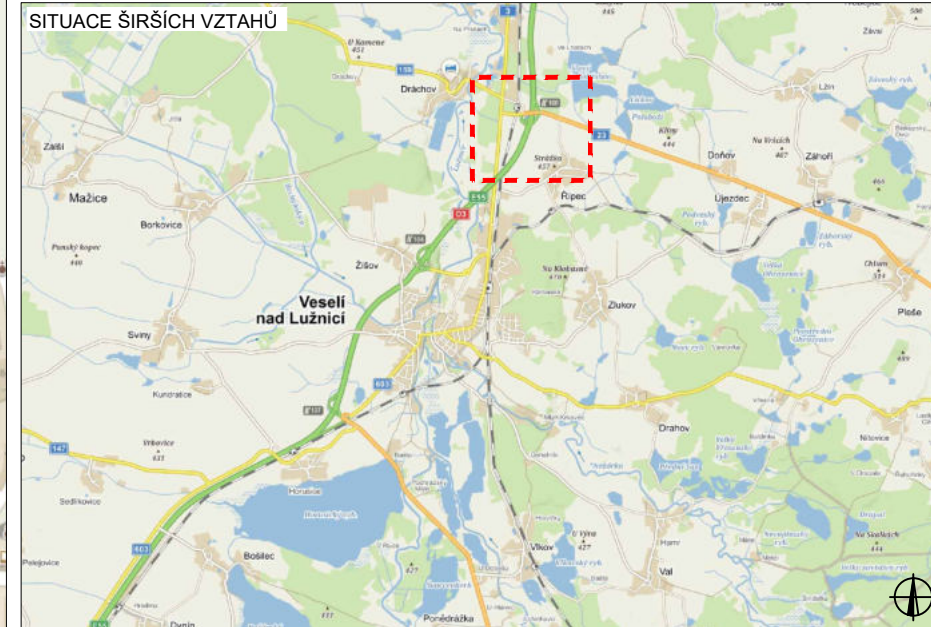



V dne	V dne	V dne
-------------------	-------------------	-------------------

SITUACE ŠIRŠÍCH VZTAHŮ




LEGENDA

-  B1 NAVRŽENÉ PŘECHODNÉ DOPRAVNÍ ZNAČENÍ
-  B1 TRVALÉ DOPRAVNÍ ZNAČENÍ
-  B1 TRVALÉ DOPRAVNÍ ZNAČENÍ DOČASNĚ ZNEPLATNĚNÉ

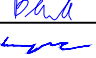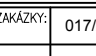
ZODPOVĚDNÝ PROJEKTANT:	Richard Peška		
VYPRACOVAL:	Lukáš Beránek		
KONTROLOVAL:	František Doupovec		
NÁZEV STAVBY:	I/34 Lásenice - Horní Žďár okres Jindřichův Hradec, Jihočeský kraj		ČÍSLO ZAKÁZKY: 017/2022
			DATUM: 01/2022
			FORMÁT: A3
OBSAH:	Situace dopravně-inženýrských opatření		MEŘITKO: -
			ÚČEL: RDS
			ČÍSLO PŘÍLOHY: 5
			SÓUPRAVA:

OBJÍZDNÁ TRASA - EXIT 104

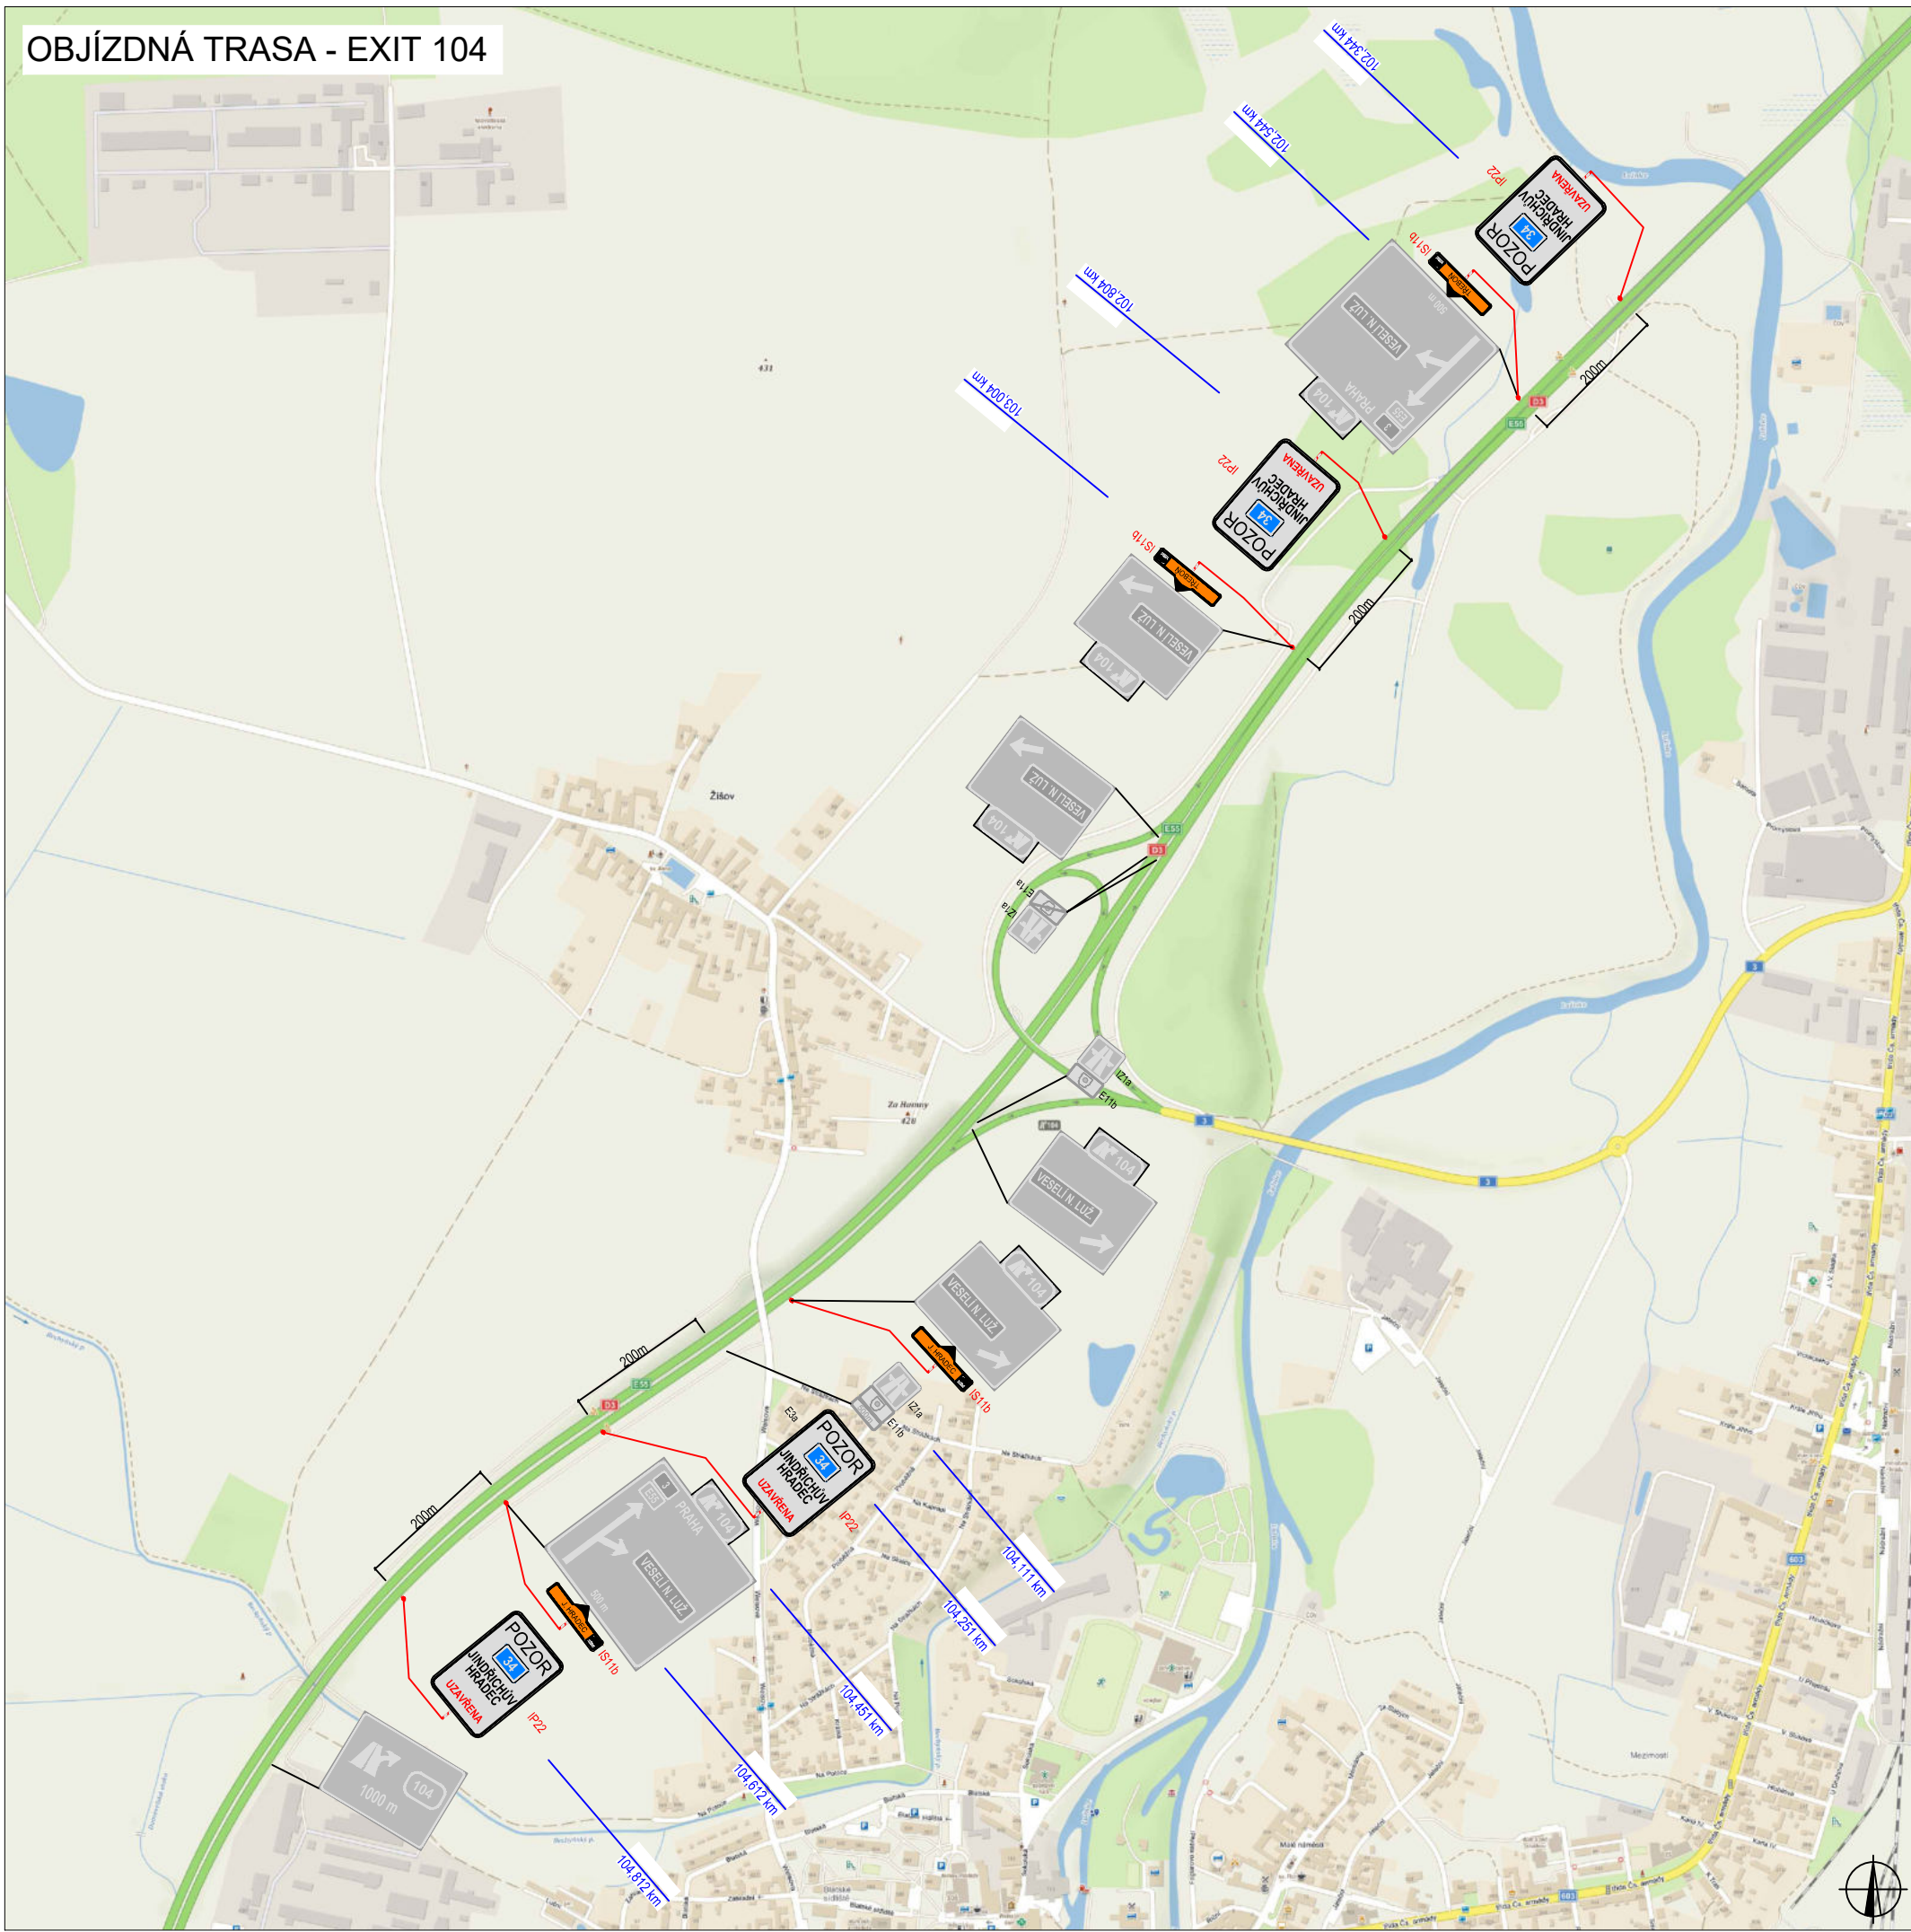

PLATNOST DOKUMENTACE

V dne	V dne	V dne
-------------------	-------------------	-------------------

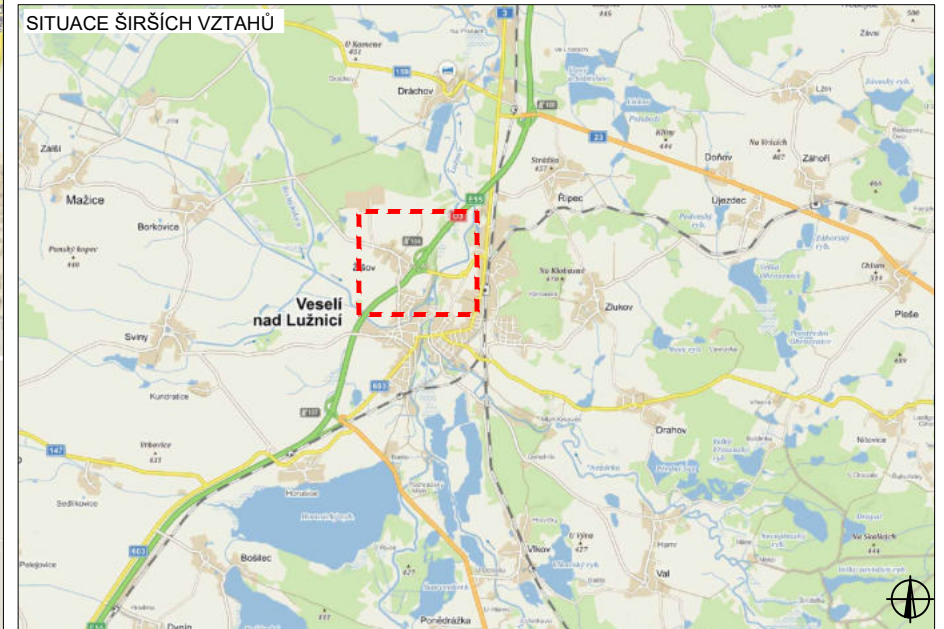


LEGENDA

- B1 NAVRŽENÉ PŘECHODNÉ DOPRAVNÍ ZNAČENÍ
- B1 TRVALÉ DOPRAVNÍ ZNAČENÍ
- B1 TRVALÉ DOPRAVNÍ ZNAČENÍ DOČASNĚ ZNEPLATNĚNÉ

ZODPOVĚDNÝ PROJEKTANT:	Richard Peška	
VYPRACOVAL:	Lukáš Beránek	
KONTROLOVAL:	František Doupovec	
NÁZEV STAVBY:	I/34 Lásenice - Horní Žďár okres Jindřichův Hradec, Jihočeský kraj	ČÍSLO ZAKÁZKY: 017/2022 DATUM: 01/2022 FORMÁT: A3
OBSAH:	Situace dopravně-inženýrských opatření	MEŘITKO: - ÚČEL: RDS
		 VYZNAČ, s.r.o. Srážná 5113/1, 586 01 Jihlava ČÍSLO PŘÍLOHY: 6 SOUPRAVA:

OBJÍZDNÁ TRASA - EXIT 107

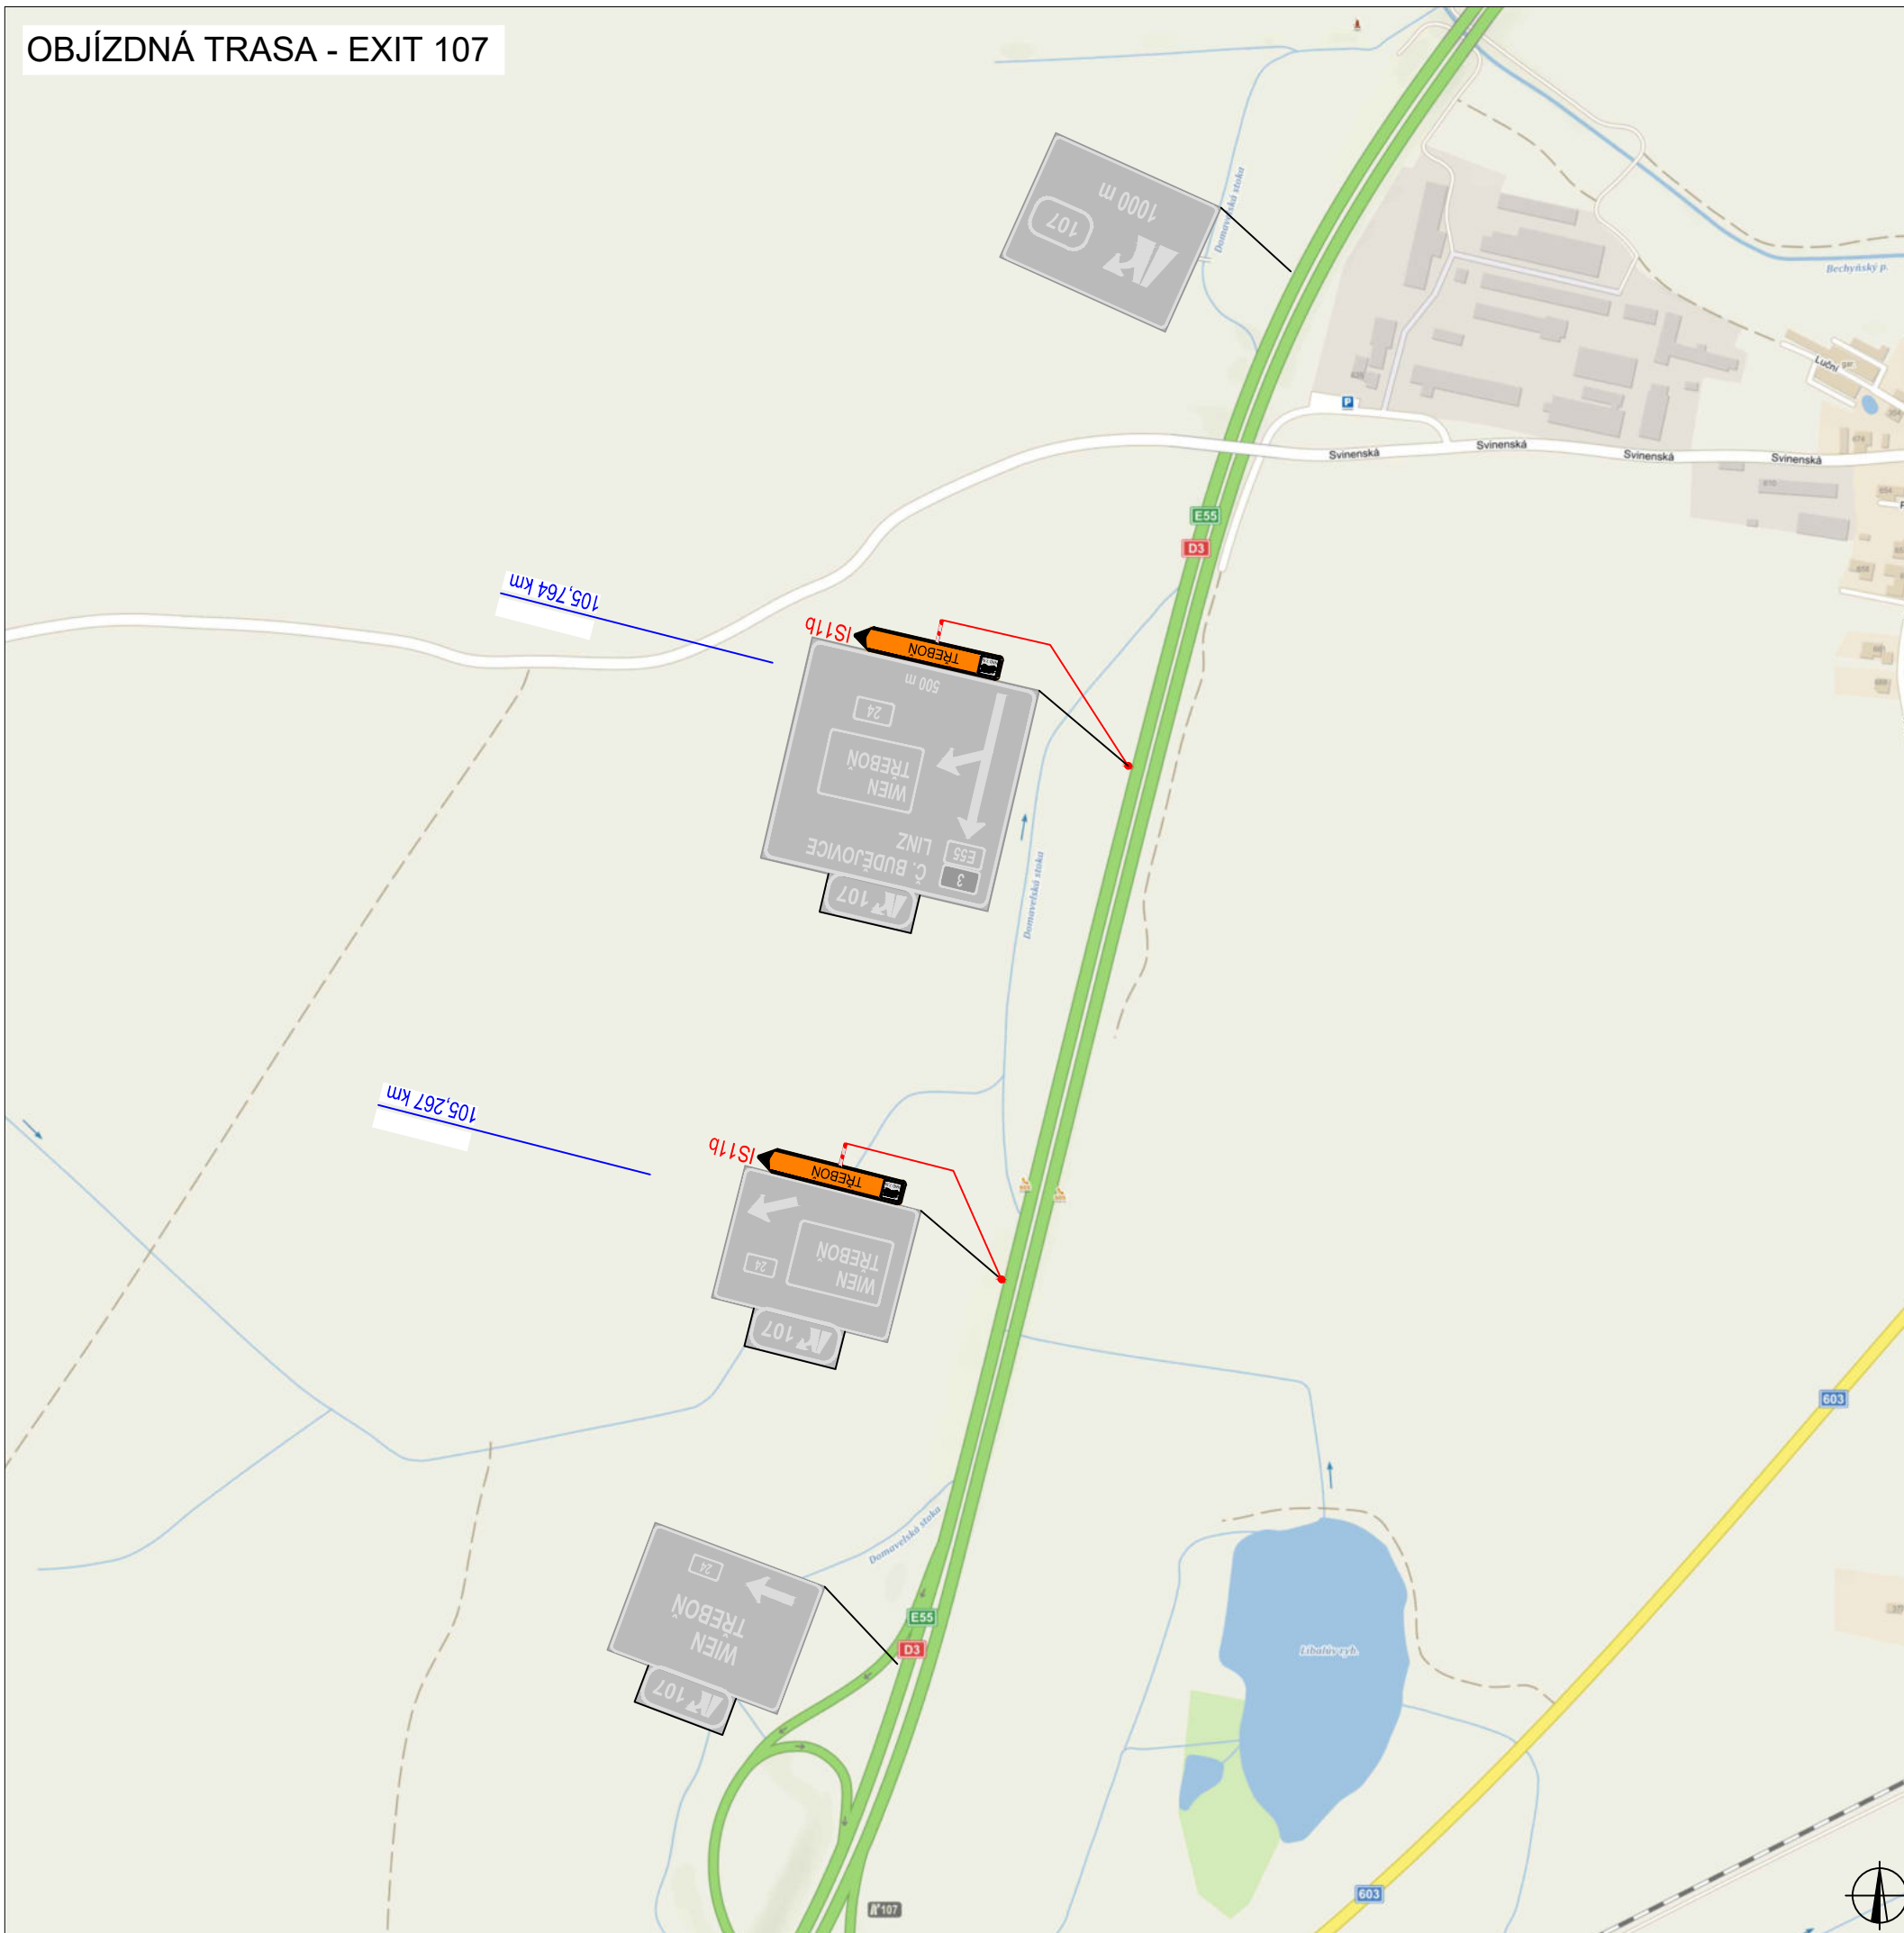




PLATNOST DOKUMENTACE

V dne	V dne	V dne
-------------------	-------------------	-------------------



LEGENDA

-  B1 NAVRŽENÉ PŘECHODNÉ DOPRAVNÍ ZNAČENÍ
-  B1 TRVALÉ DOPRAVNÍ ZNAČENÍ
-  B1 TRVALÉ DOPRAVNÍ ZNAČENÍ DOČASNĚ ZNEPLATNĚNÉ

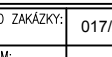ZODPOVĚDNÝ PROJEKTANT:	Richard Peška	
VYPRACOVAL:	Lukáš Beránek	
KONTROLOVAL:	František Doupovec	
NÁZEV STAVBY:	I/34 Lásenice - Horní Žďár okres Jindřichův Hradec, Jihočeský	ČÍSLO ZAKÁZKY: 017/2022 DATUM: 01/2022
OBSAH:	Situace dopravně-inženýrských	A3 - RDS



VYZNAČ, s.r.o.
Srážná 5113/1, 586 01 Jihlava

Elektronický podpis - 28.7.2023
Certifikát autora podpisu :
Jméno : JUDr. Andrea Tetourová
Vydal : PostSignum Qualified CA 4
Platnost do : 28.10.2023 15:28:25(86) +01(8)

ČÍSLO PŘÍLOHY: 7
SÓUPRAVA: