

LEGENDA:


- - pracovní místo - fréza + pokládka
- navržené přechodné svíslé dopravní značení
- stávající svíslé dopravní značení
- zrušené stávající svíslé dopravní značení




VYPRACOVALA ING. ANDREA PROKEŠOVÁ	DATUM ÚNOR 2024	Č. VÝKRESU 01	
NÁZEV AKCE VELKOPLOŠNÉ OPRAVY KRYTÍ SILNIC I. TŘÍD A DÁLNIC II. TŘÍD V OKRESECH OP, OV A BR 2022 - 2024			
NÁZEV VÝKRESU PROVOZOVNÍ DOPRAVNÍ ZNAČENÍ - I. ÚSTŘ. KRNOV - FRÉZA + POKLÁDKA			Elektronický podpis : 15.2.2024 Certifikát autora podpisu : Jméno : Jiří Škrábák Vydal : PostSignum Qualified CA 4 Platnost do : 30.3.2025 11:22:00 (UTC)

Prostý převod dokumentu z digitální do analogové podoby podle čl. 1 § 1 ZÁKON o spisové řádě
 Vydáno: 15.02.2024 14:08:09, 9c, Petr Vyležik, dopravní inspektorát Bruntál
 Číslo: 15.02.2024 12:45 - ISDS (2206372024); čj. zařizování: KRPE-45166-1/CJ-2024-070106


DETAIL 1

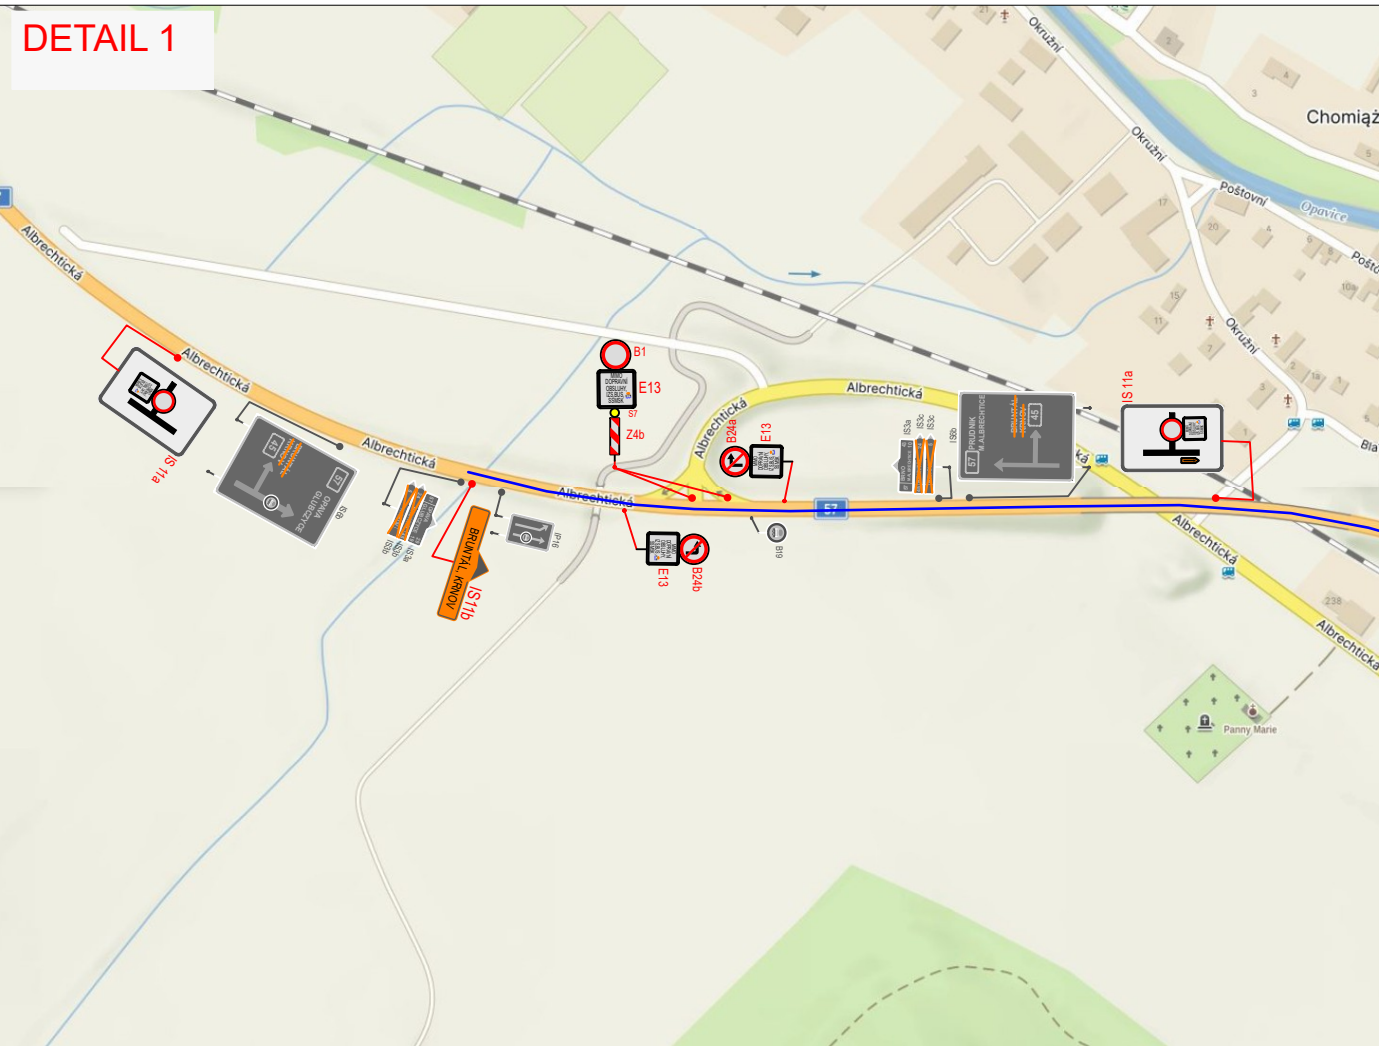

DETAIL 2

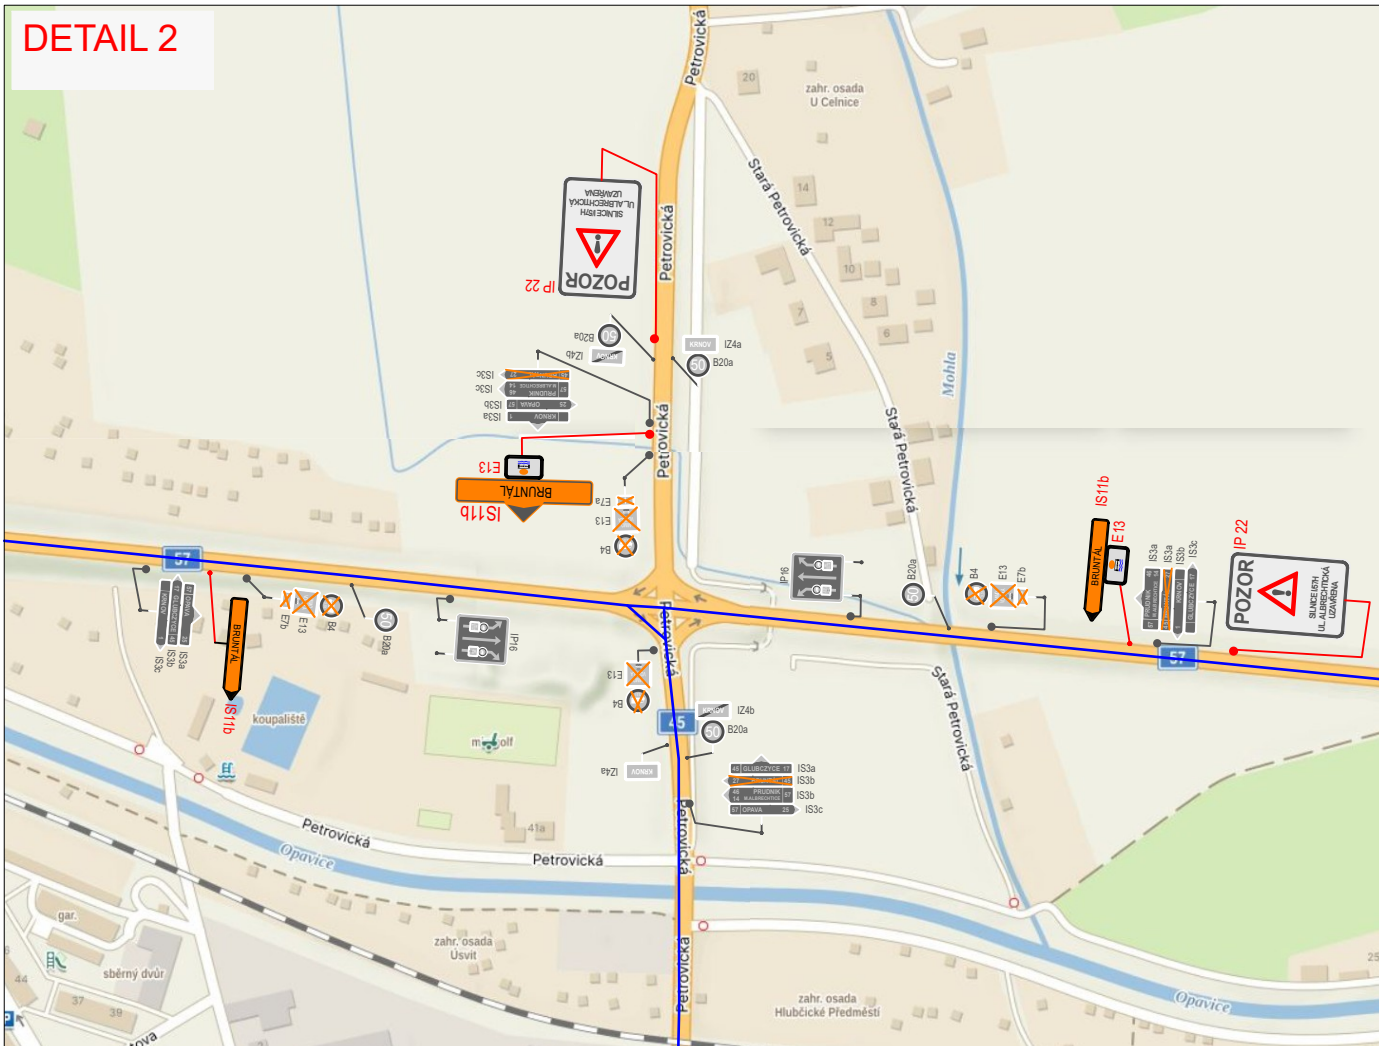


DETAIL 1

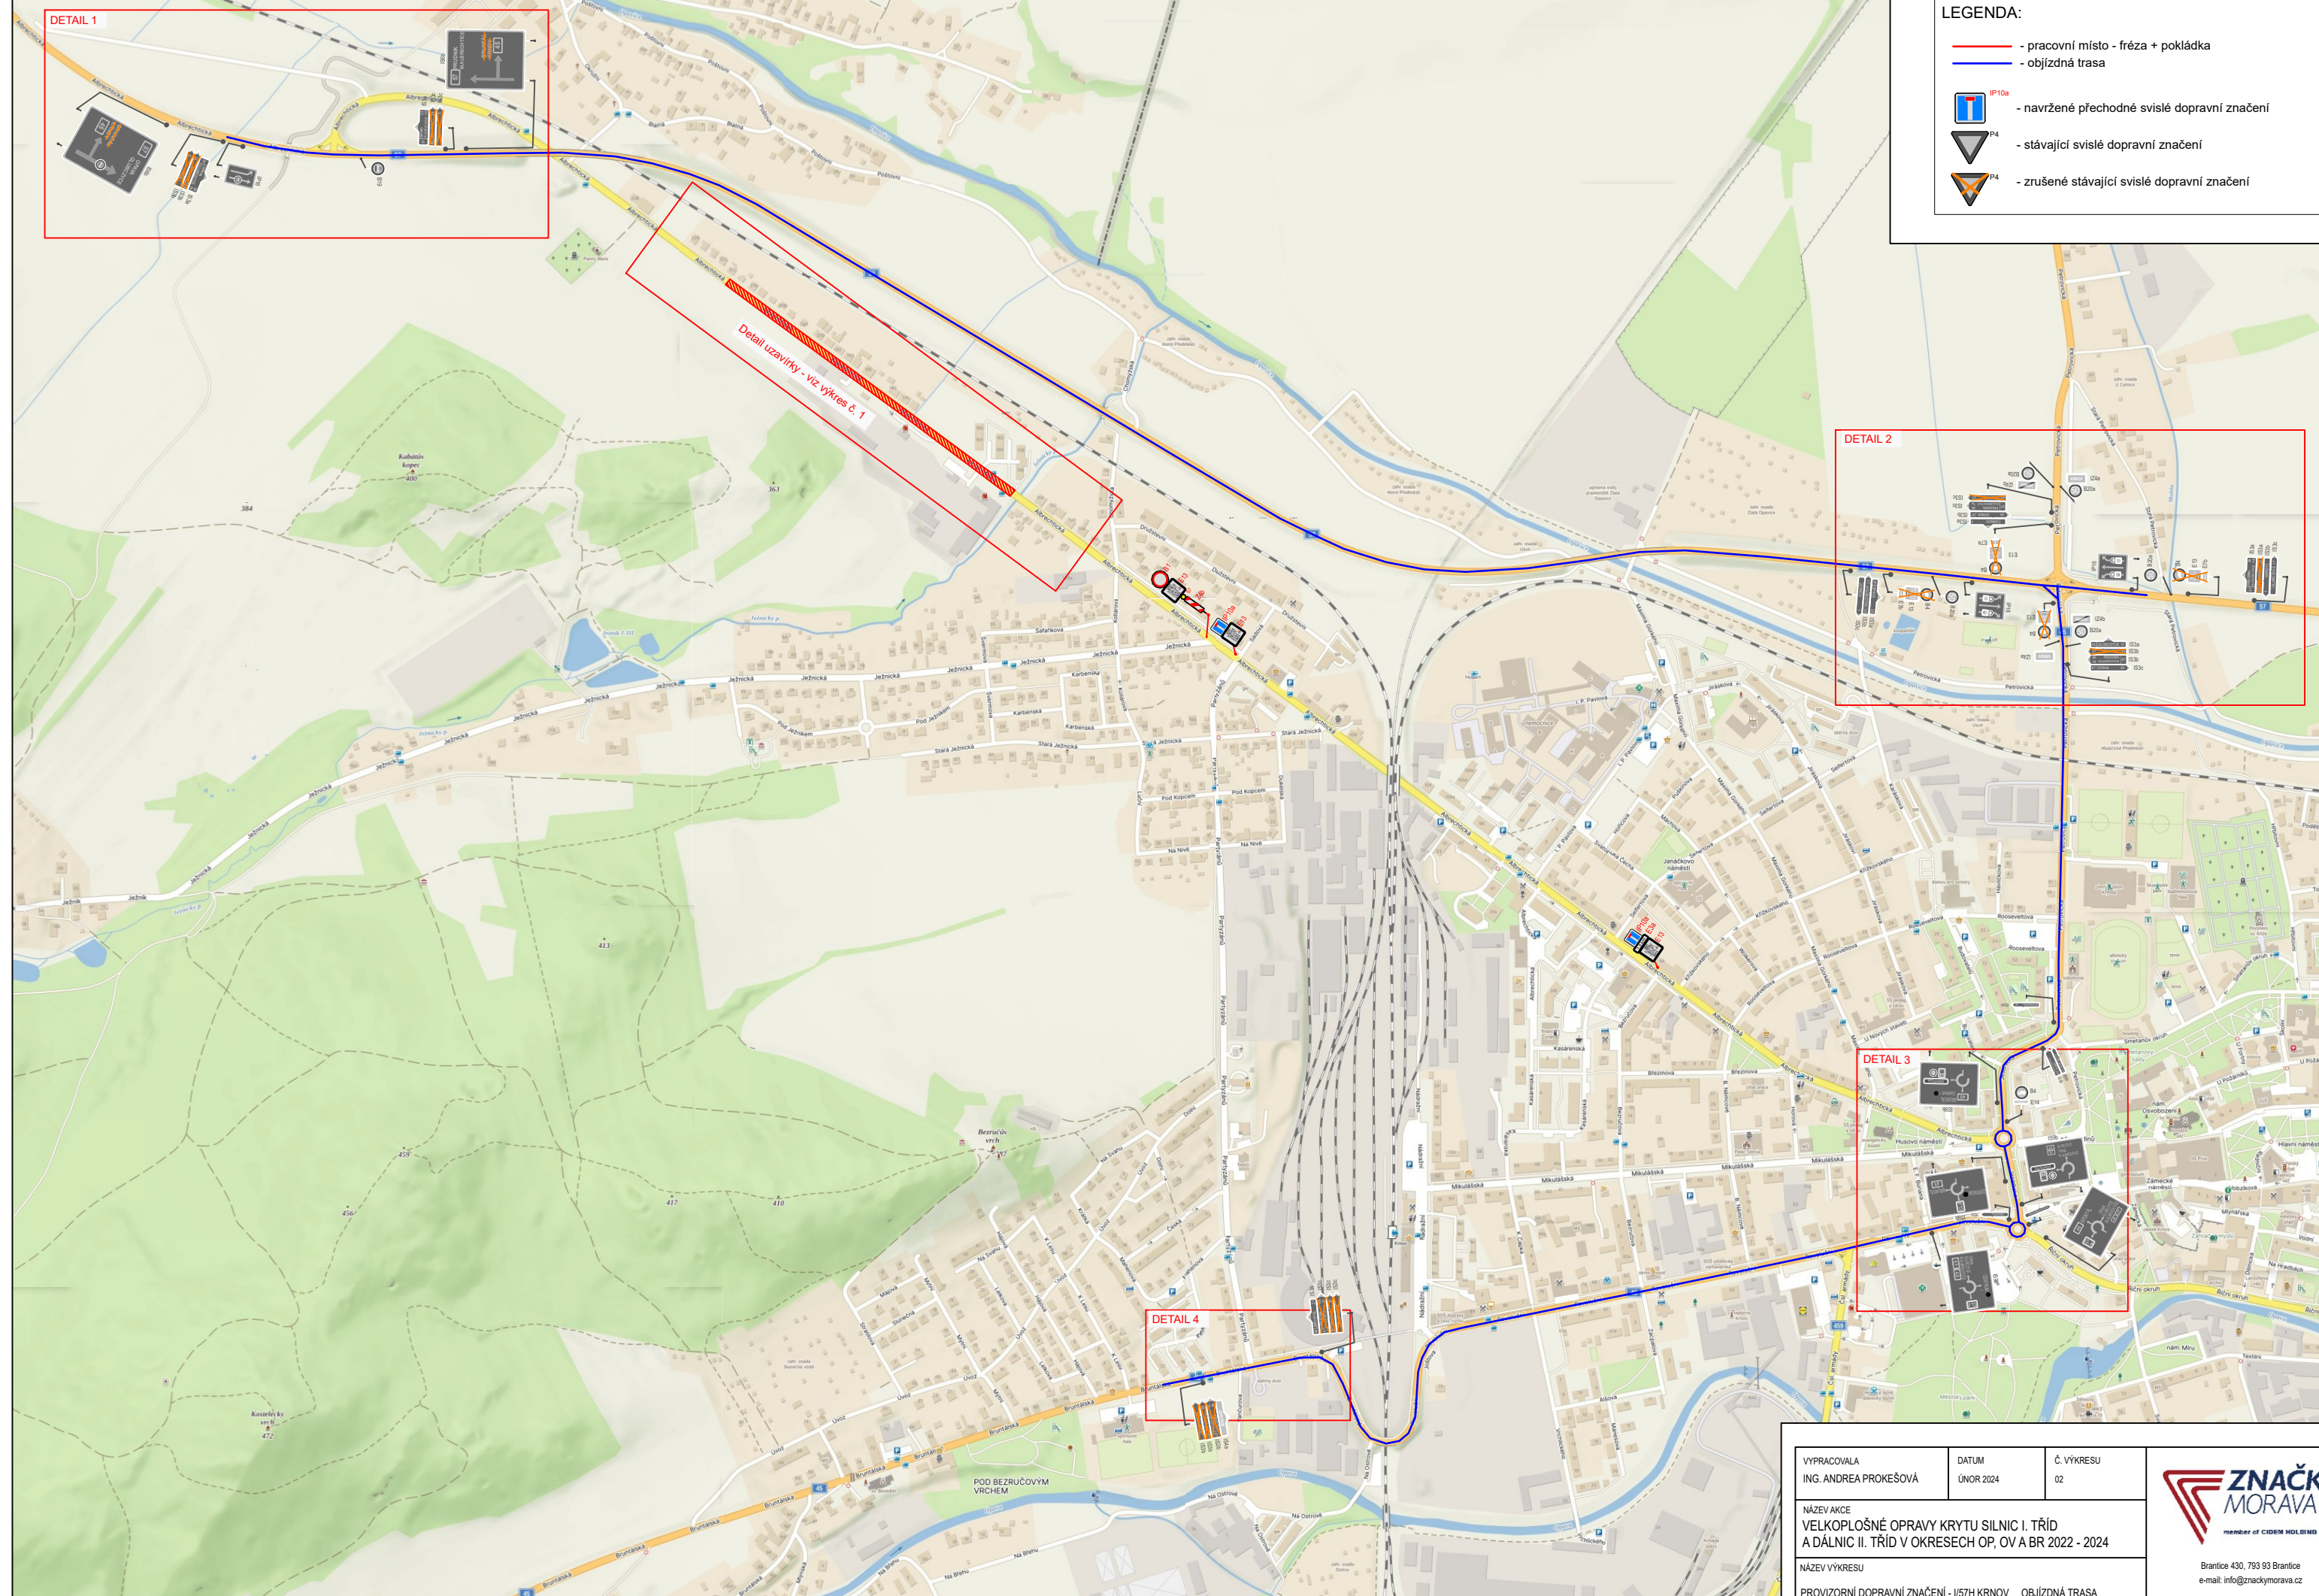

- LEGENDA:
- pracovní místo - fréza + pokládka
 - objíždná trasa
 - P10a - navržené přechodné svítlé dopravní značení
 - S11b - stávající svítlé dopravní značení
 - S11b - zrušené stávající svítlé dopravní značení

DETAIL 3

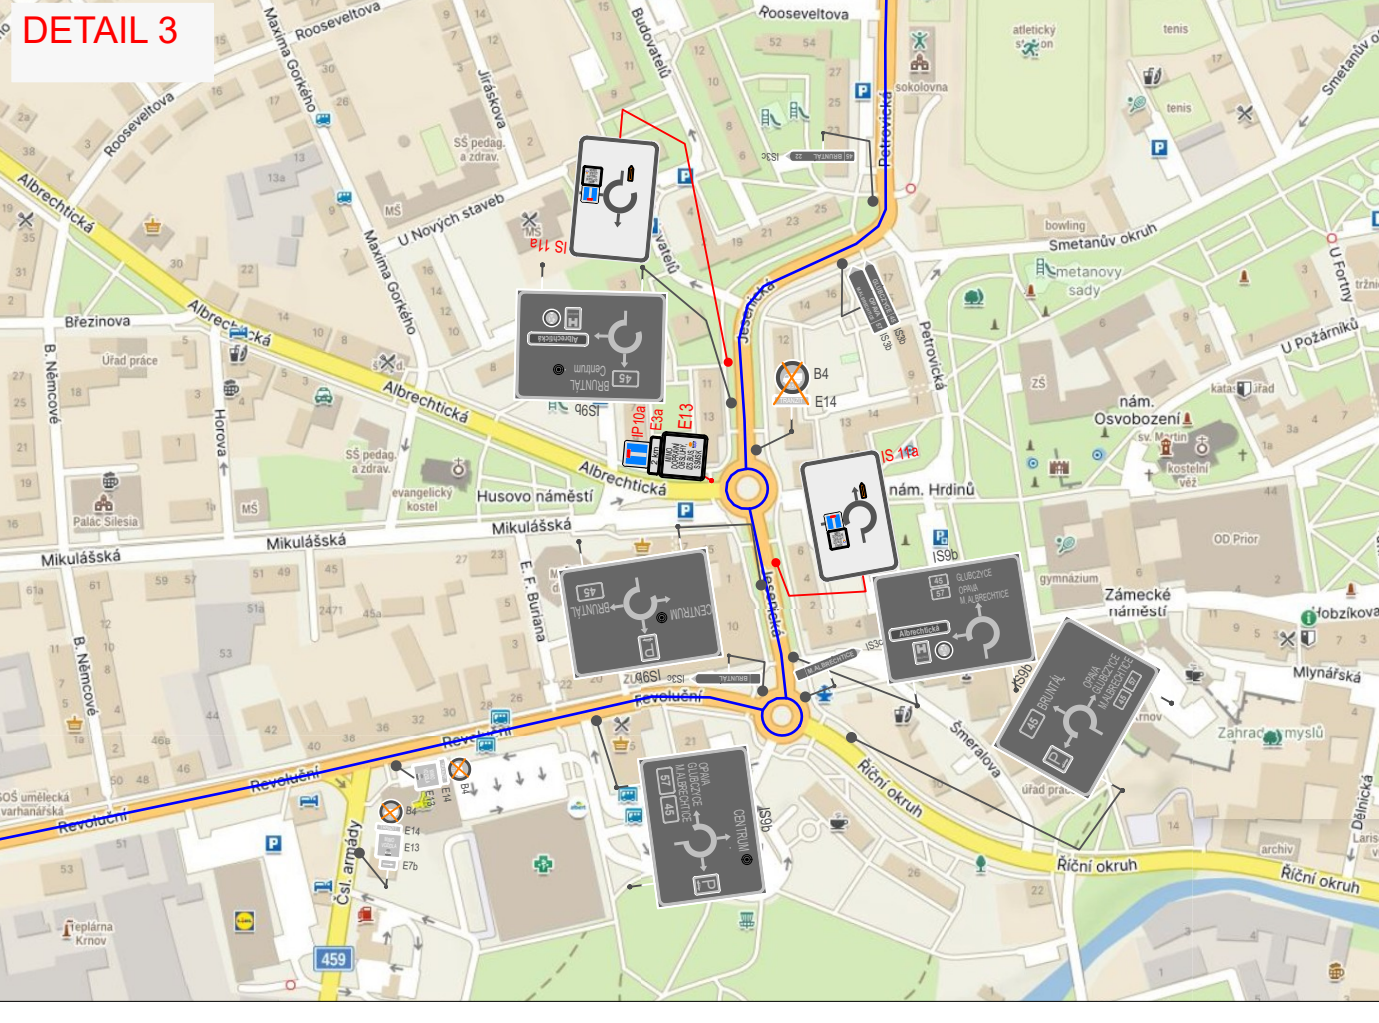

DETAIL 4



VYPRACOVALA ING. ANDREA PROKEŠOVÁ	DATUM UNOR 2024	Č. VÝKRESU 02
NÁZEV AKCE VELKOPLOŠNÉ OPRAVY KRYTU SILNIC I. TŘÍD A DÁLNIC II. TŘÍD V OKRESECH OP. OV A BR 2022 - 2024		
NÁZEV VÝKRESU PROVIZORNÍ DOPRAVNÍ ZNAČENÍ - I57H KRNOV OBJÍŽDNÁ TRASA		

ZNAČKY MORAVA
MEMBER OF CEBIM MOBILITIES
Bratislava 430, 793 93 Bratislava
e-mail: info@znacnymorava.cz