
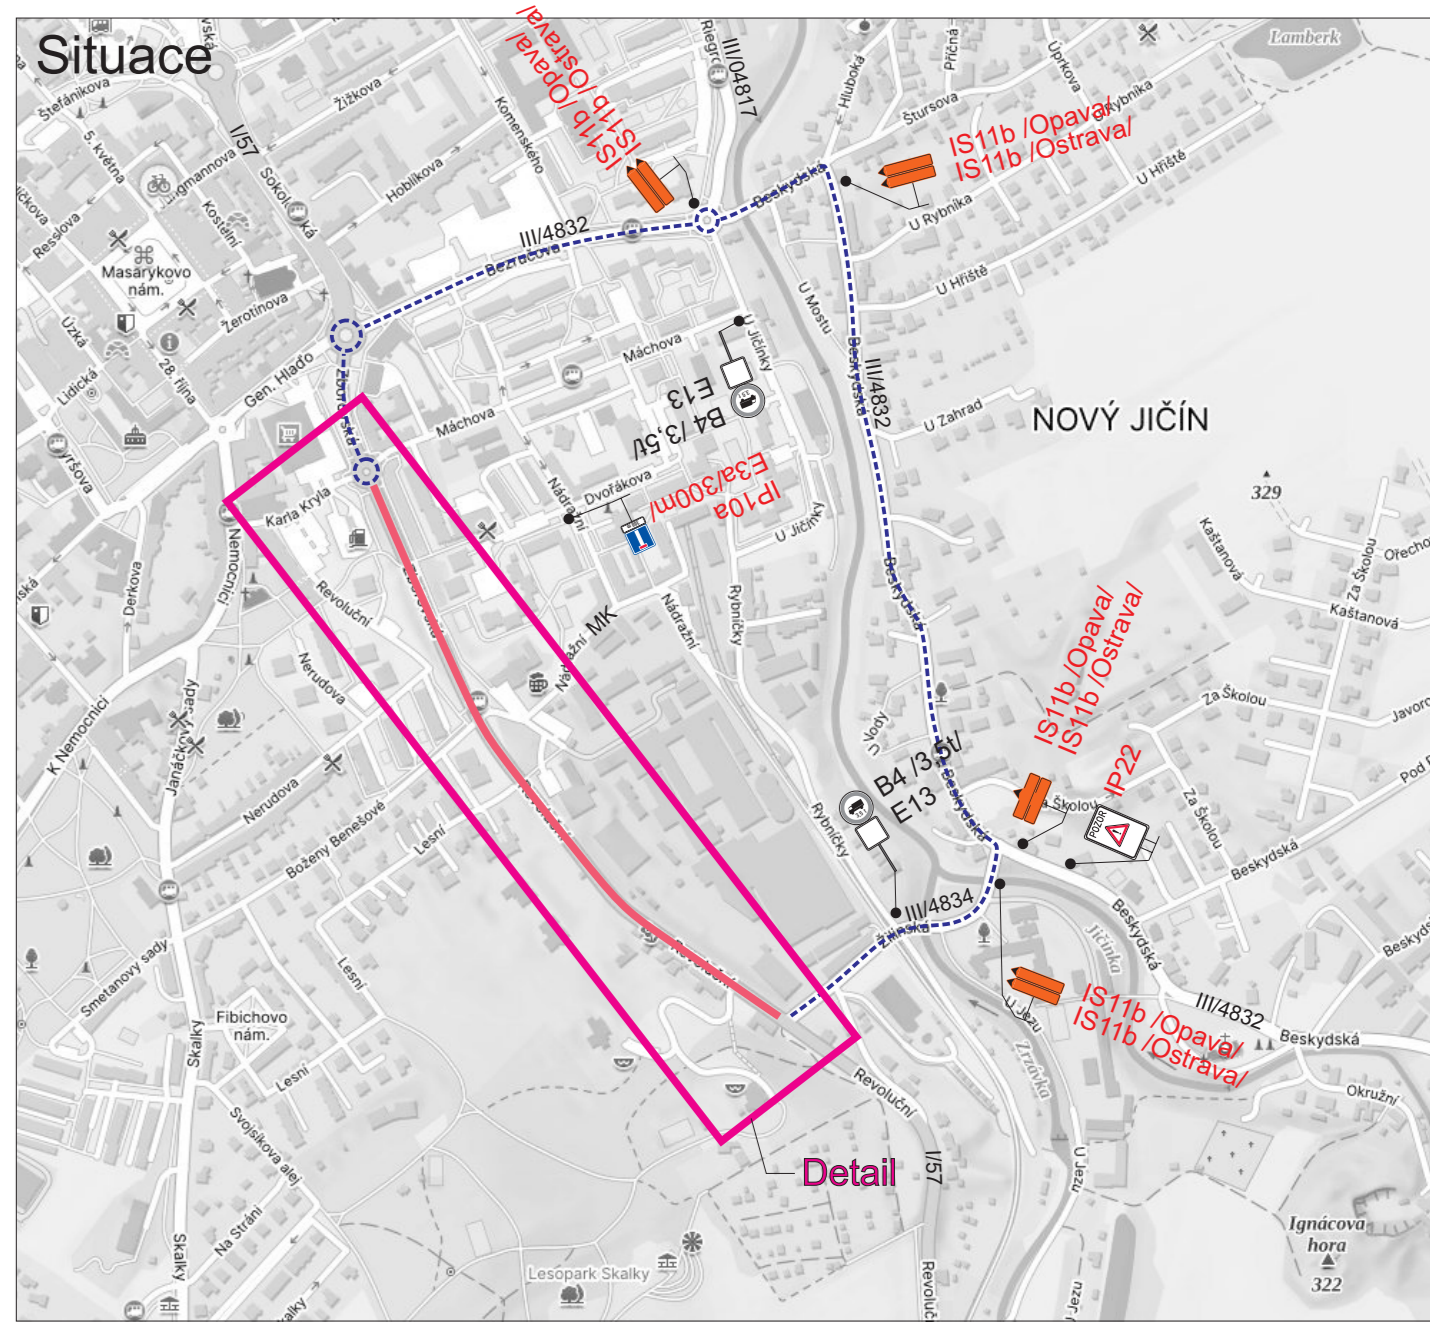
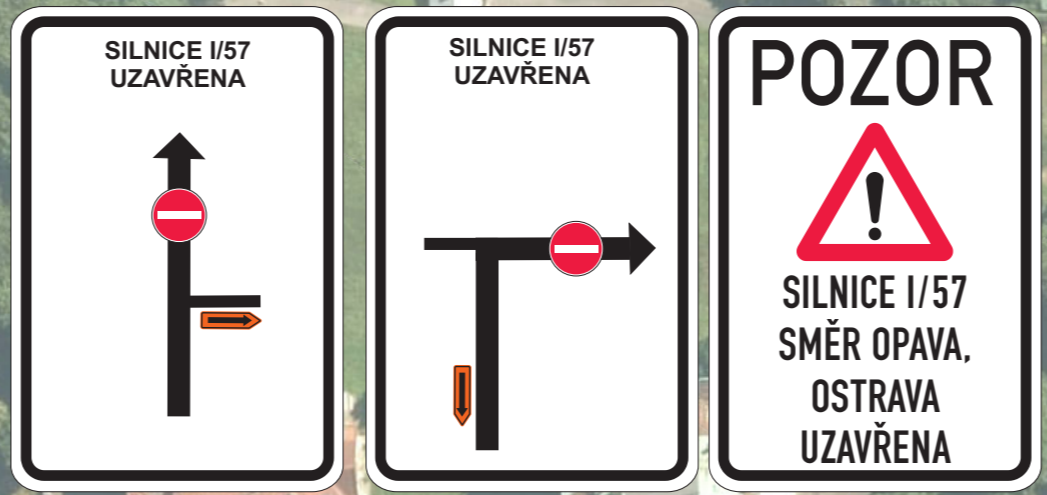


Detail

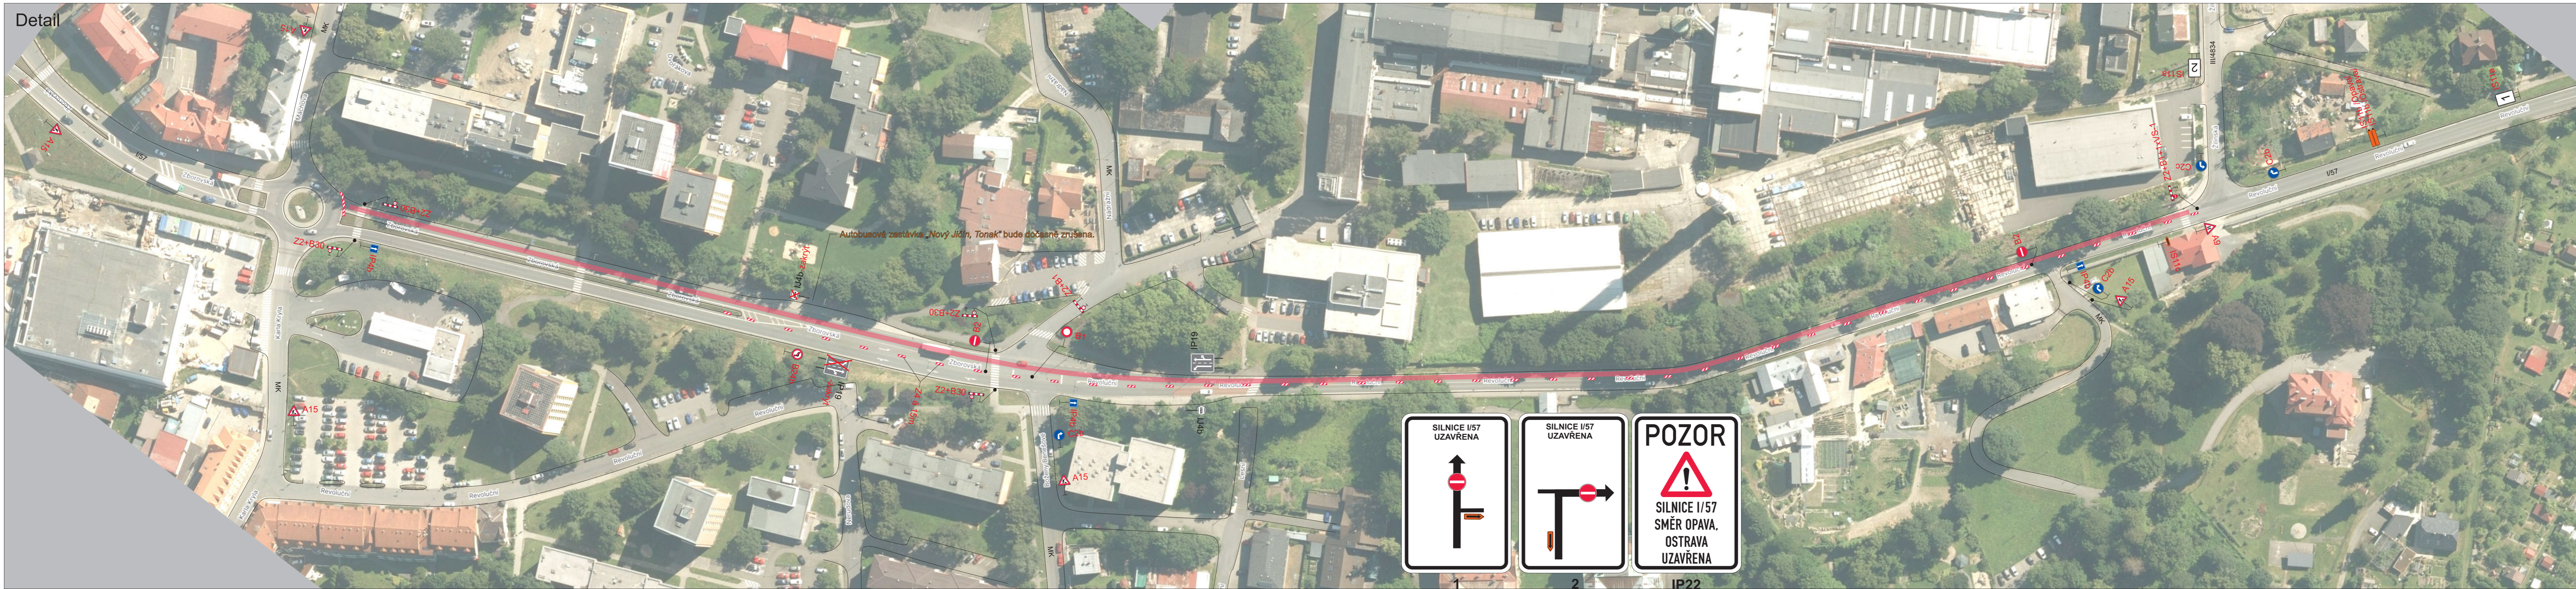

Legenda:

- B1 Trvalé dopravní značení
- B1 Přechodné dopravní značení
- Uzavřený úsek
- Objíždná trasa

Trvalé dopravní značení, které bude v rozporu s přechodným dopravním značením, bude dočasně zneplatněno.

Vypracoval: Bc. Martin Bodlák	Datum: 27.3.2024
Název akce: I/57 Nový Jičín, ul. Zborovská a Revoluční	<b>SEKNE</b> SEKNE, spol. s r.o. Hámská 12, 772 00 Olomouc DIČ: CZ62363701 tel./fax: 585 311 867
Název objektu: Přechodné dopravní značení	Formát: 6xA4
Příloha: 1.etapa	Č. výkresu: 1
	Č. soupravy: 1