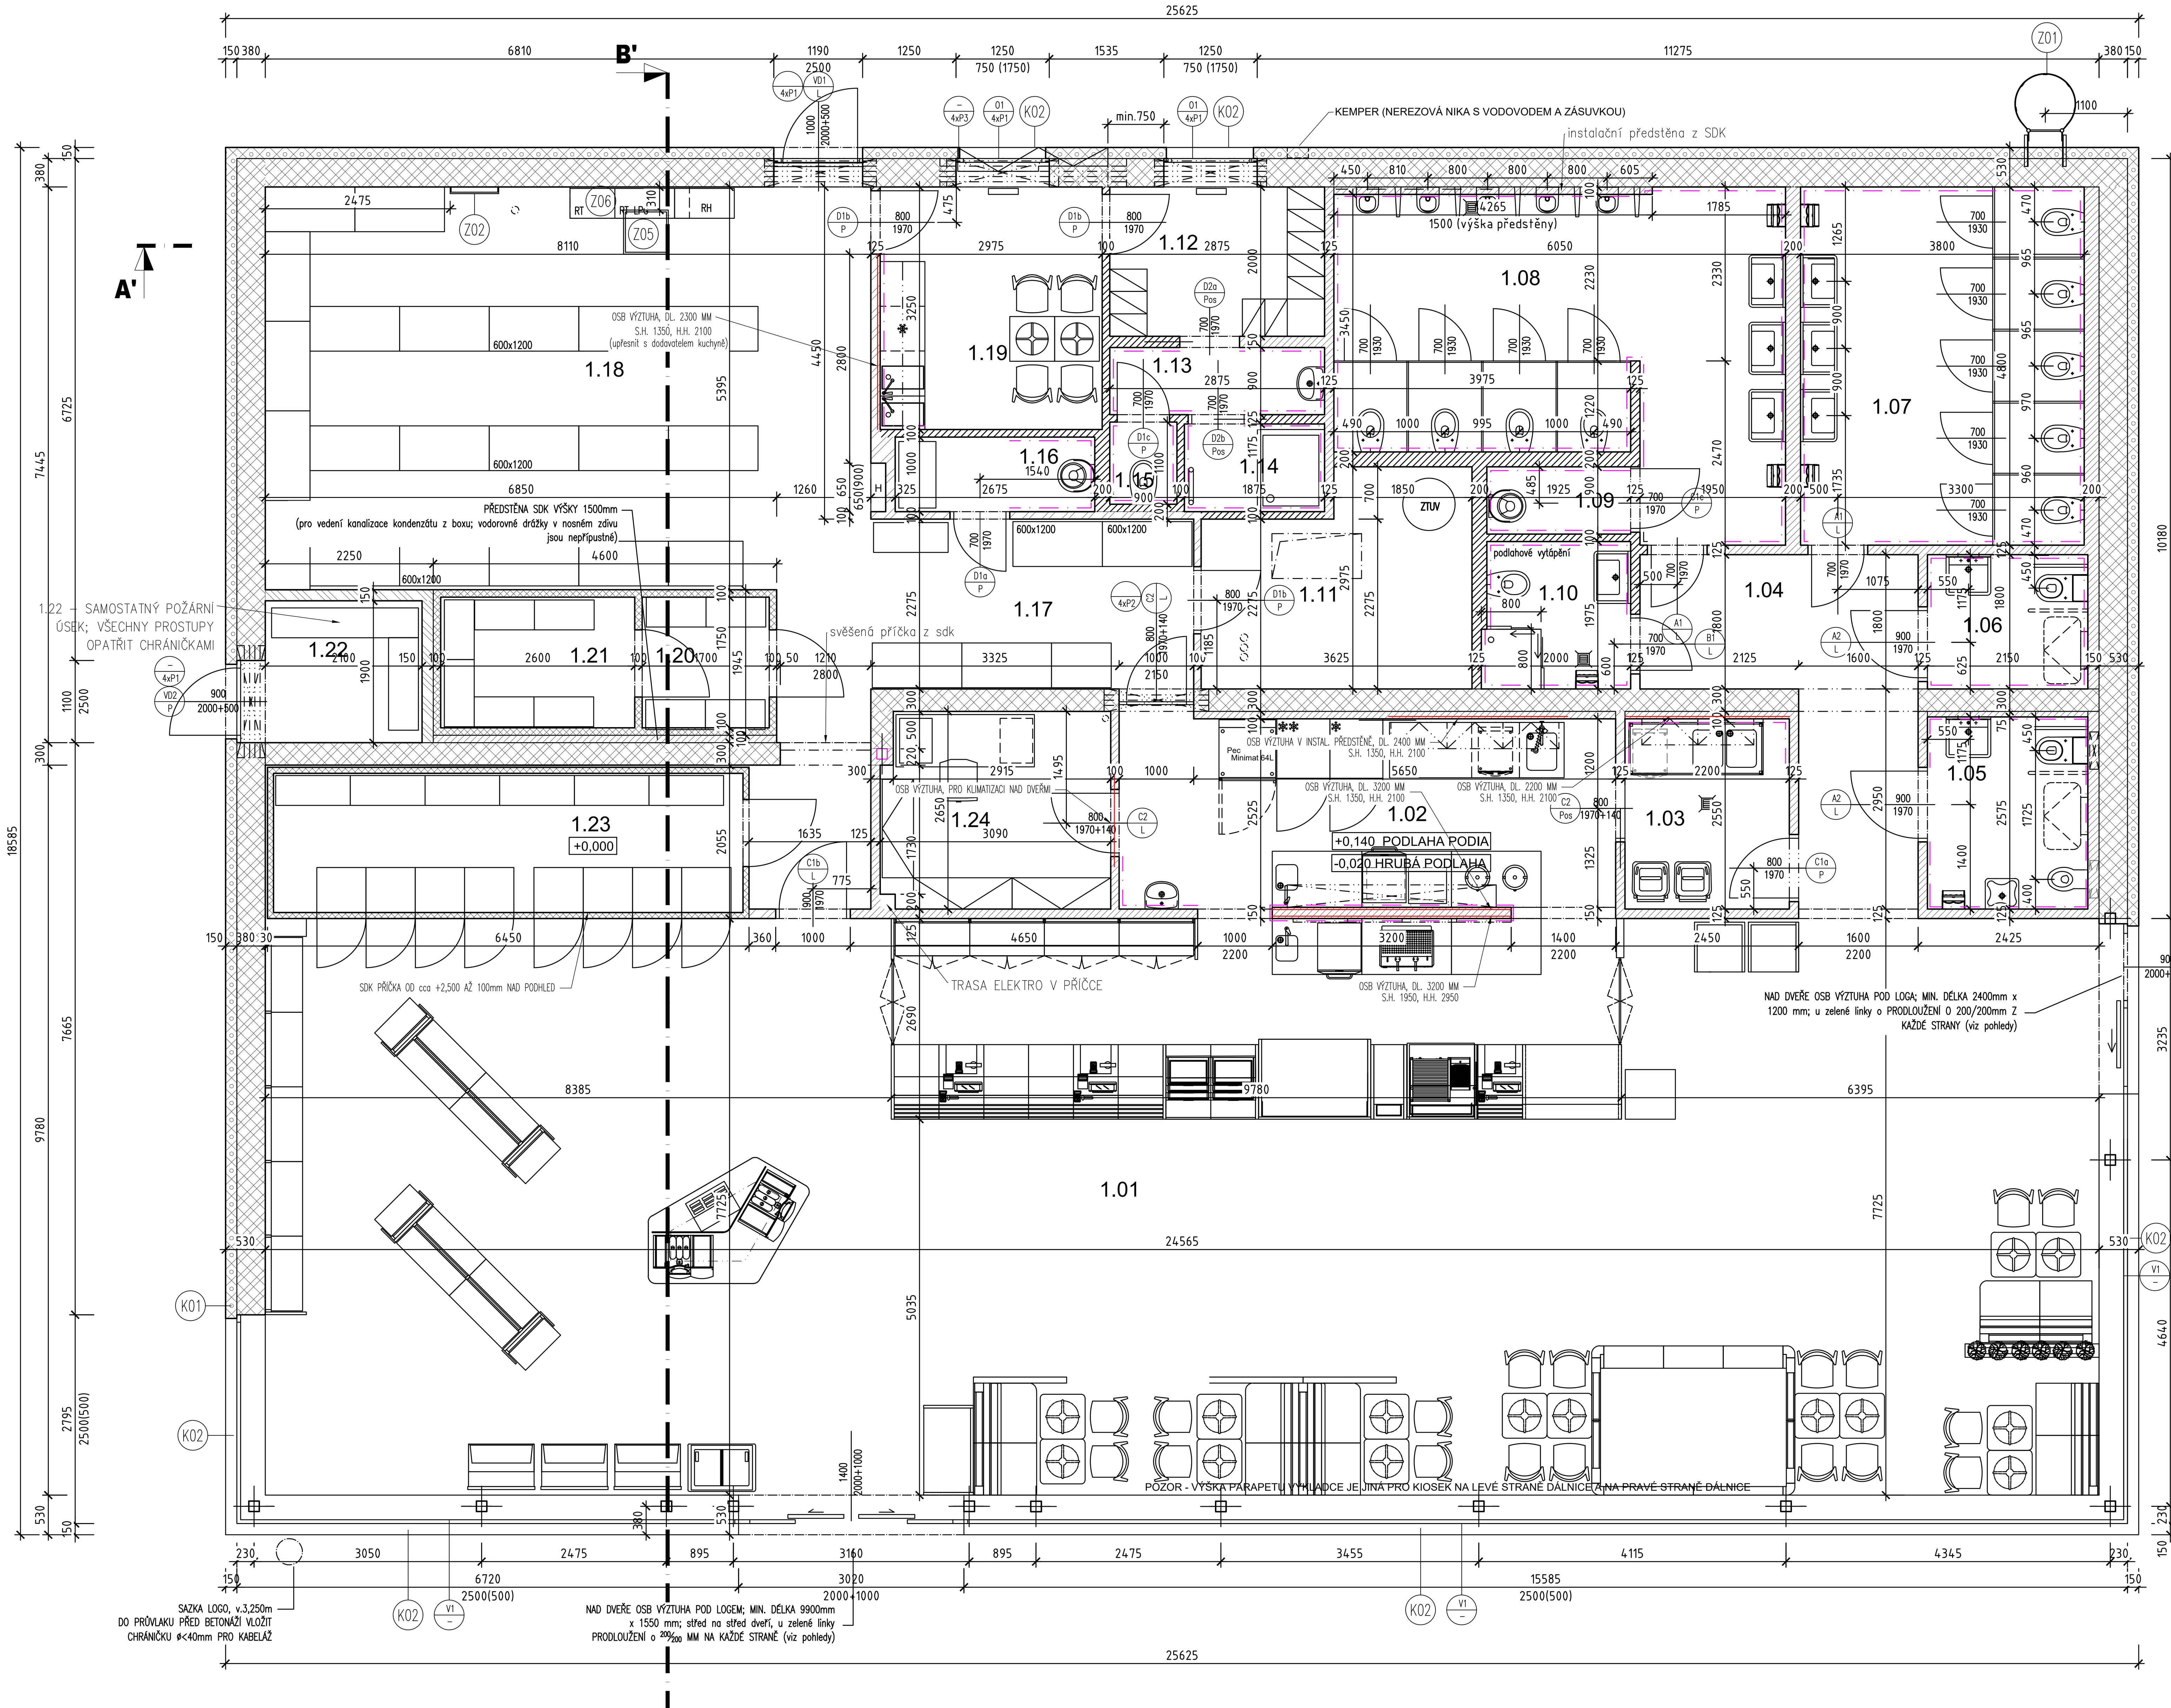

IMPREGNOVANÉ SDK DESKY - doporučení

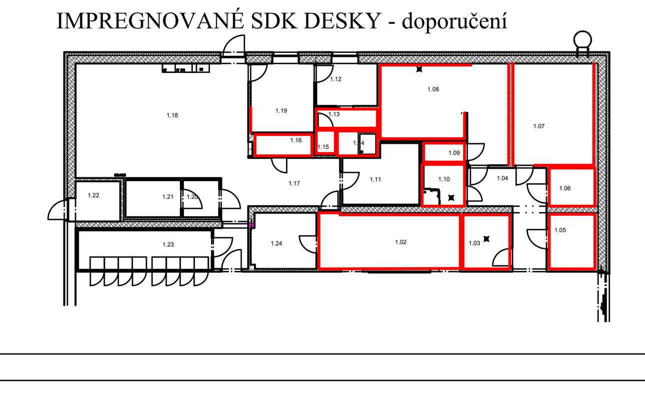

LEGENDA MÍSTNOSTÍ

Č.M.	MÍSTNOST	PODLAHA	STĚNY	STROP	PLOCHA [m²]
1.01	PRODEJNA	TYP P1 + P2; SOKL 100mm	TYP ST3 + ST4* + ST7a + ST7b	TYP T1a V=3000MM TI V=2200MM	162,33
1.02	POKLADNY + PŘÍPRAVNA	TYP P1 + P2	TYP ST2 + ST3 + ST9 + ST7a + HI STĚRKA ZA ZAŘ. PŘEDMĚTEM A PO JEHO STRANÁCH	TYP T1b, V=+2850MM, T2a V=+2850MM TI, V=2200MM	42,85
1.03	SEPARACE	TYP P4 + HI STĚRKA VYTAŽENÁ 300 MM NA STĚNY	TYP ST9 + HI STĚRKA ZA ZAŘ. PŘEDMĚTEM A PO JEHO STRANÁCH	TYP T4, V=2800MM	5,77
1.04	CHODBA	TYP P2 SOKL 100mm	TYP ST4 + ST4*	TYP T3, V=2800MM	14,87
1.05	WC RODINNÉ	TYP P2 + HI STĚRKA VYTAŽENÁ 300 MM NA STĚNY	TYP ST1 + ST2 + HI STĚRKA ZA ZAŘ. PŘEDMĚTEM A PO JEHO STRANÁCH	TYP T2, V=2700MM	5,70
1.06	WC INVALIDA	TYP P2 + HI STĚRKA VYTAŽENÁ 300 MM NA STĚNY	TYP ST2 + HI STĚRKA ZA ZAŘ. PŘEDMĚTEM A PO JEHO STRANÁCH	TYP T2, V=2700MM	3,87
1.07	WC ŽENY	TYP P2 + HI STĚRKA VYTAŽENÁ 300 MM NA STĚNY	TYP ST2 + HI STĚRKA ZA ZAŘ. PŘEDMĚTEM A PO JEHO STRANÁCH	TYP T2, V=2700MM	18,40
1.08	WC MUŽI	TYP P2 + HI STĚRKA VYTAŽENÁ 300 MM NA STĚNY	TYP ST1 + HI STĚRKA ZA ZAŘ. PŘEDMĚTEM A PO JEHO STRANÁCH	TYP T3, V=2700MM	23,77
1.09	ÚKLID	TYP P4 + HI STĚRKA VYTAŽENÁ 300 MM NA STĚNY	TYP ST4 + ST9 + HI STĚRKA ZA ZAŘ. PŘEDMĚTEM A PO JEHO STRANÁCH	TYP T4, V=2800MM	1,73
1.10	SPRCHA	TYP P1 + HI STĚRKA VYTAŽENÁ 300 MM NA STĚNY	TYP ST2 + HI STĚRKA KOLEM SPRCH. KOUTU, ZA ZAŘ. PŘEDMĚTEM A PO JEHO STRANÁCH	TYP T3, V=2700MM	3,9
1.11	TECHNICKÁ MÍSTNOST	TYP P3 SOKL 100mm	TYP ST4	–	9,18
1.12	ŠATNA	TYP P3 SOKL 100mm	TYP ST4	TYP T4, V=3000MM	5,75
1.13	PŘEDSÍŇ	TYP P4 + HI STĚRKA VYTAŽENÁ 300 MM NA STĚNY	TYP ST4 + ST9 + HI STĚRKA ZA ZAŘ. PŘEDMĚTEM A PO JEHO STRANÁCH	TYP T4, V=2800MM	2,5
1.14	SPRCHA – PERSONÁL	TYP P4 + HI STĚRKA VYTAŽENÁ 300 MM NA STĚNY	ST9 + HI STĚRKA KOLEM SPRCHOVÉHO KOUTU	TYP T4, V=2800MM	2,25
1.15	WC – PERSONÁL	TYP P4 + HI STĚRKA VYTAŽENÁ 300 MM NA STĚNY	TYP ST4 + ST9 + HI STĚRKA ZA ZAŘ. PŘEDMĚTEM A PO JEHO STRANÁCH	TYP T4, V=2800MM	1
1.16	ÚKLID	TYP P4 + HI STĚRKA VYTAŽENÁ 300 MM NA STĚNY	TYP ST4 + ST9 + HI STĚRKA ZA ZAŘ. PŘEDMĚTEM A PO JEHO STRANÁCH	TYP T4, V=2800MM	2,9
1.17	SKLAD	TYP P3 SOKL 100mm	TYP ST4	OMÍTKA, BÍLÁ MALBA	16,1
1.18	SKLAD	TYP P3 SOKL 100mm	TYP ST4	OMÍTKA, BÍLÁ MALBA	44,1
1.19	DENNÍ MÍSTNOST	TYP P3 SOKL 100mm	TYP ST4 + ST9 + HI STĚRKA ZA KER. OBKLADEM	TYP T4, V=3000MM	9,7
1.20	CHLADÍCÍ BOX	KONSTRUKCE BOXU	KONSTRUKCE BOXU	KONSTRUKCE BOXU	3,5
1.21	MRAZÍCÍ BOX	KONSTRUKCE BOXU	KONSTRUKCE BOXU	KONSTRUKCE BOXU	5,5
1.22	SKLAD OLEJŮ	TYP P3 + HI STĚRKA ODOLNÁ OLEJŮM VYTAŽENÁ 300 MM NA STĚNY; SOKL 100mm	TYP ST4	SDK, V=3000MM POŽÁRNÍ ODOLNOST 15 MINUT	4,4
1.23	CHLADÍCÍ KOMORA	TYP P3 + HI STĚRKA VYTAŽENÁ 300 MM NA STĚNY	KONSTRUKCE KOMORY	KONSTRUKCE KOMORY	13,1
1.24	KANCELÁŘ	TYP P3 SOKL 100mm	TYP ST4	TYP T4, V=2800MM	8,1

LEGENDA HMOT

- OBVODOVÉ KERAMICKÉ ZDIVO WINKLMANN CB W-PLUS 380 P10 NA TENKOVRSTVOU MALTU (POZN. VÝROBCE NEUDÁVÁ PEVNOST S DODÁVANÝM LEPIDLEM NEBO PĚNOU W-FIX, PROTO JE NAVRŽENA TENKOVRSTVÁ MALTA)
- VNITŘNÍ NOSNÉ KERAMICKÉ ZDIVO WINKLMANN CB 300 P10, TENKOVRSTVÁ MALTA
- POLYSTYREN EPS 70 F TL. 150 MM (OD +0,500 AŽ K ATICE) XPS DO VÝŠKY 500mm TL.140mm; (NAD XPS BUDE UMÍSTĚNA ZAKLÁDACÍ LIŠTA PRO EPS)
- SDK PŘÍČKY – PŘÍČKY PROVEDENY AŽ KE STROPNÍ KONSTRUKCI (NOSNÁ KONSTRUKCE I OPLÁŠTĚNÍ) MINERÁLNÍ IZOLACE TL. 40 MM (MIN. 40 KG/M3)
- SDK PŘÍČKY A PŘEDSTĚNY – PŘÍČKY A PŘEDSTĚNY PROVEDENY 100 MM NAD PŘILEHLÝ PODHLED (NENÍ-LI POPSÁNO JINAK) MINERÁLNÍ IZOLACE TL. 40 MM (MIN. 40 KG/M3); profil CW
- SDK PŘÍČKY, POŽÁRNÍ ODOLNOST 15 MINUT – PŘÍČKY PROVEDENY AŽ KE STROPNÍ KONSTRUKCI (NOSNÁ KONSTRUKCE I OPLÁŠTĚNÍ) MINERÁLNÍ IZOLACE TL. 70 MM (MIN. 40 KG/M3)
- SYSTÉMOVÉ PANELY CHLADÍCÍHO BOXU / MRAZÍCÍHO BOXU / CHLADÍCÍ KOMORY; VÝŠKA 2500MM

PŘEKLADY

P1 – PŘEKLAD 23,8 – ZIEGEL WINKLEMANN – DÉLKA 1500mm / OTVOR 1250mm – celkem 16ks
P2 – PŘEKLAD 23,8 – ZIEGEL WINKLEMANN – DÉLKA 1250mm / OTVOR 1000mm – celkem 4ks
P3 – PŘEKLAD 23,8 – ZIEGEL WINKLEMANN – DÉLKA 2500mm / 4ks (DO FASÁDY POD OKNO NAD ROZVADĚČ – FASÁDA U MÍSTNOSTI 1.19)

POZNÁMKA

- NEDÍLNOU SOUČÁSTÍ DOKUMENTACE JE TECHNICKÁ ZPRÁVA.
- SKLADBY JSOU POPSÁNY V TECHNICKÉ ZPRÁVĚ. OZNAČENÉ VÝROBKY JSOU POPSÁNY V PŘÍSLUŠNÝCH TABULKÁCH.
- PŘÍČKY KOTVENÉ KE STROPNÍ KONSTRUKCI MUSÍ UMOŽNIT PRŮHYB STROPNÍ KONSTRUKCE, TOMU MUSÍ BÝT PŘIZPŮSOBEN DETAIL KOTVENÍ KE STROPU, PROVÉST DLE TYPIZOVANÝCH DETAILŮ VÝROBCE SYSTÉMU NAPŘ. KNAUF.
- ZDIVO BUDE ZALOŽENO NA ASFALTOVÉM PÁSU A NA ZAKLÁDACÍ MALTĚ. PŘÍPADNÉ ZKRACOVÁNÍ CIHEL MUSÍ BÝT PROVEDENO ŘEZÁNÍM, DRÁŽKY FRÉZOVÁNÍM. VODOROVNÉ DRÁŽKY V NOSNÉM ZDIVU BEZ DODATEČNÉHO POSOUZENÍ NEJSOU AKCEPTOVATELNÉ (VIZ ČSN EN 1996–1–1)
- VEŠKERÉ KONSTRUKCE, VČETNĚ VŠECH DETAILŮ, MUSÍ BÝT PROVEDENÉ DLE TECHNICKÝCH LISTŮ, PŘEDPISŮ A DOPORUČENÍ VÝROBCE SYSTÉMU S POUŽITÍM OBVYKLÝCH PRVKŮ A PŘÍSLUŠENSTVÍ.
- PROSTUPY PRO ROZVODY INSTALACÍ NUTNO PROVÉST DLE VÝŠKOVÉHO A PŮDORYSNÉHO VYTYČENÍ JEDNOTLIVÝCH ROZVODŮ.
- RÝHY VE ZDIVU JE MOŽNÉ DĚLAT BEZ STATICKÉHO POSOUZENÍ POUZE ZA PODMÍNEK URČENÝCH VÝROBCEM ZDIVA A ZA SPLNĚNÍ PODMÍNEK NORMY ČSN EN 1996–1–1

±0,000 = +251,600 m.n.m.

Datum	Změna	Popis změny
-	-	-

Investor
MOL Česká republika, spol. s.r.o.
Purkyňova 2121/3, 110 00, Praha 1

HIP	Ing. Ondřej Hrubý	
Schválil	Ing. Ondřej Hrubý	
Kontroloval	Ing. Ondřej Hrubý	

Generální projektant
ARA ARCHITEKTONICKÁ A REALIZAČNÍ ASOCIACE
Bořanovická 1873/30, Praha 8 - Kobylisy, IČO: 43 87 18 28
tel/fax: 224 210 420, 224 213 070, email: ara@araprojekt.cz

Akce: Změna stavby
Nové čerpací stanice MOL
Odpočívka dálnice D1 289 km, L - směr Přerov
k.ú. Osek nad Bečvou

Datum: 01/2024
Číslo zakázky: 525 / MOL / 22
Stupeň dokumentace: DPS
Paré:

Část: D SO 01 100 Architektonicko stavební řešení

Vypracoval: Ing. Jan Černý
Podpis:

Výkres: Půdorys 1.NP
Měřítko: 1:50
Číslo výkresu: 100-03