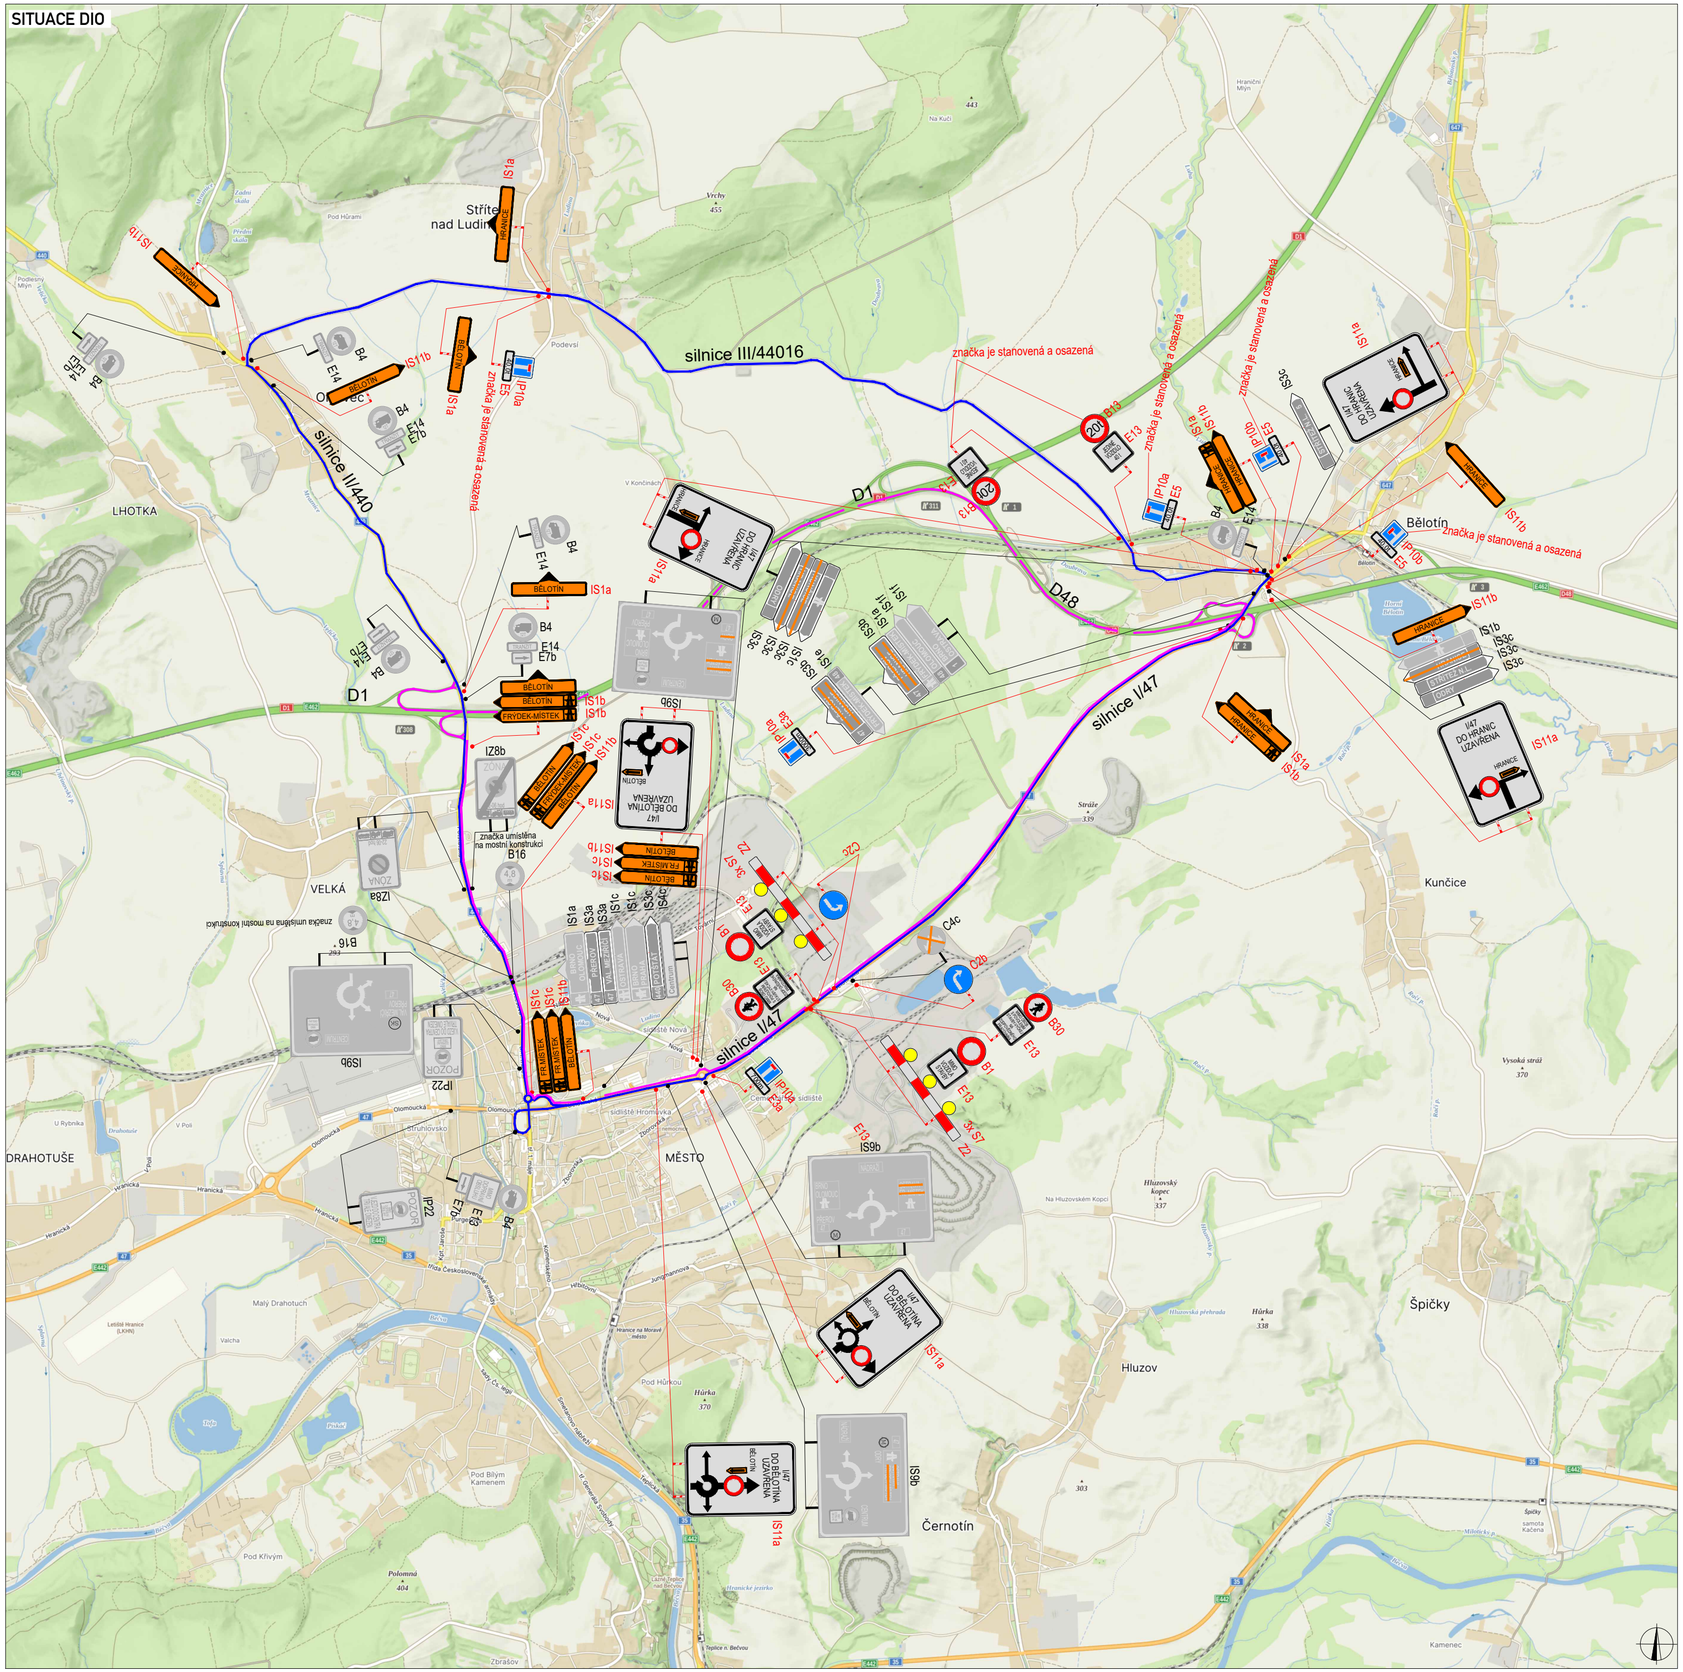
SITUACE DIO
silnice III/44016
silnice II/440
silnice I/47
D1
D48
Střítež nad Ludinou
LHOTKA
VELKÁ
DRAHOTUŠE
MĚSTO
Bělotín
Hluzov
Kunčice
Špičky
Černotín
značka je stanovená a osazená
IS1a
IS1b
IS1c
IS3a
IS3b
IS3c
IS9b
IZ8a
IZ8b
IP22
B16
B4
E14
E7b
E13
E5
IP10a
IP10b
B1
B30
C4c
C2b
C2c
Z2
IS11a
IS11b
