

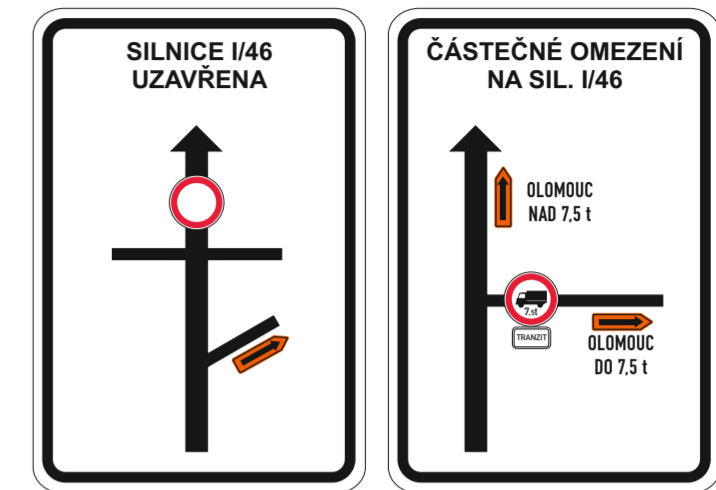


Situace

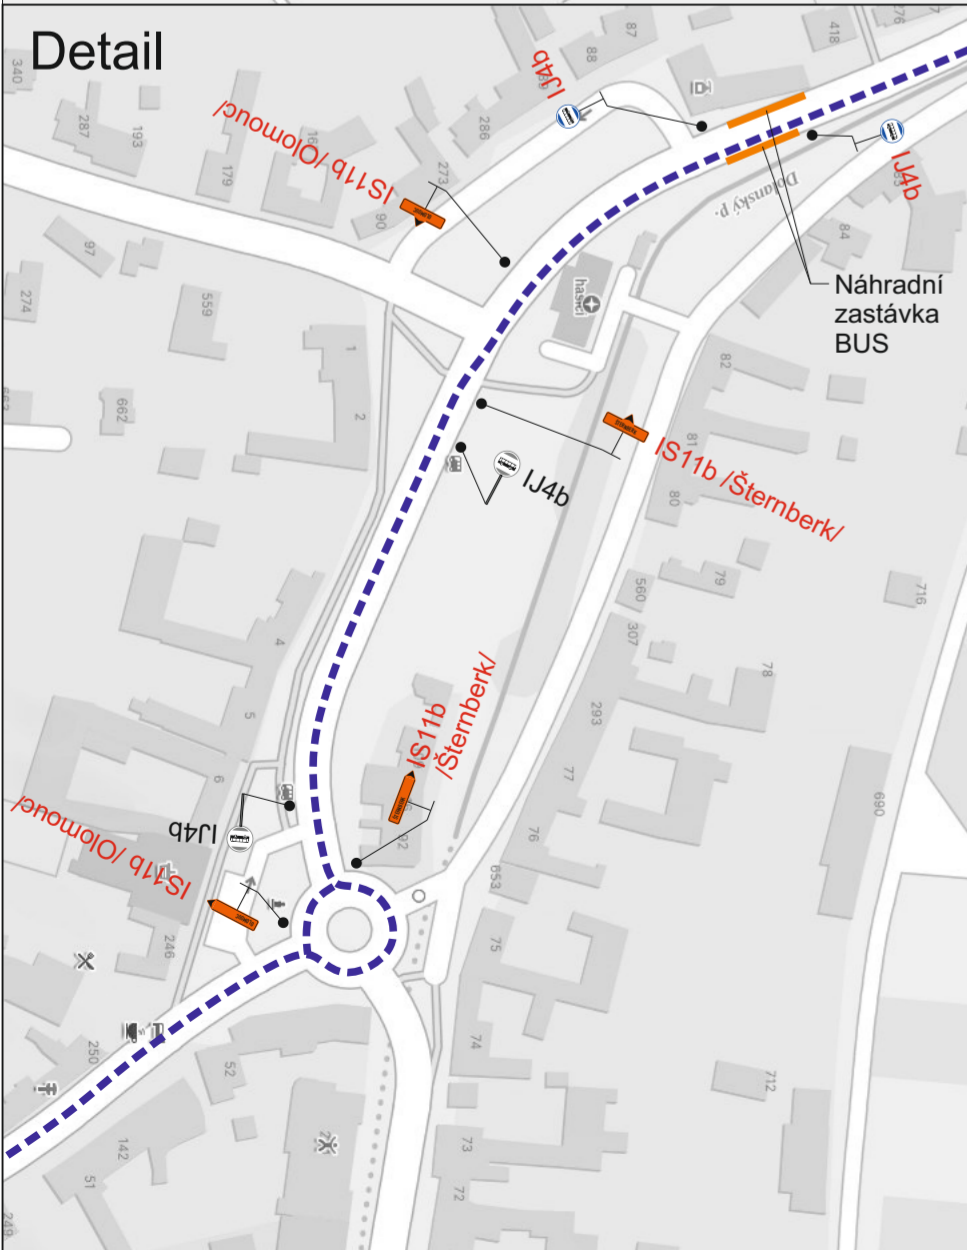


1


2

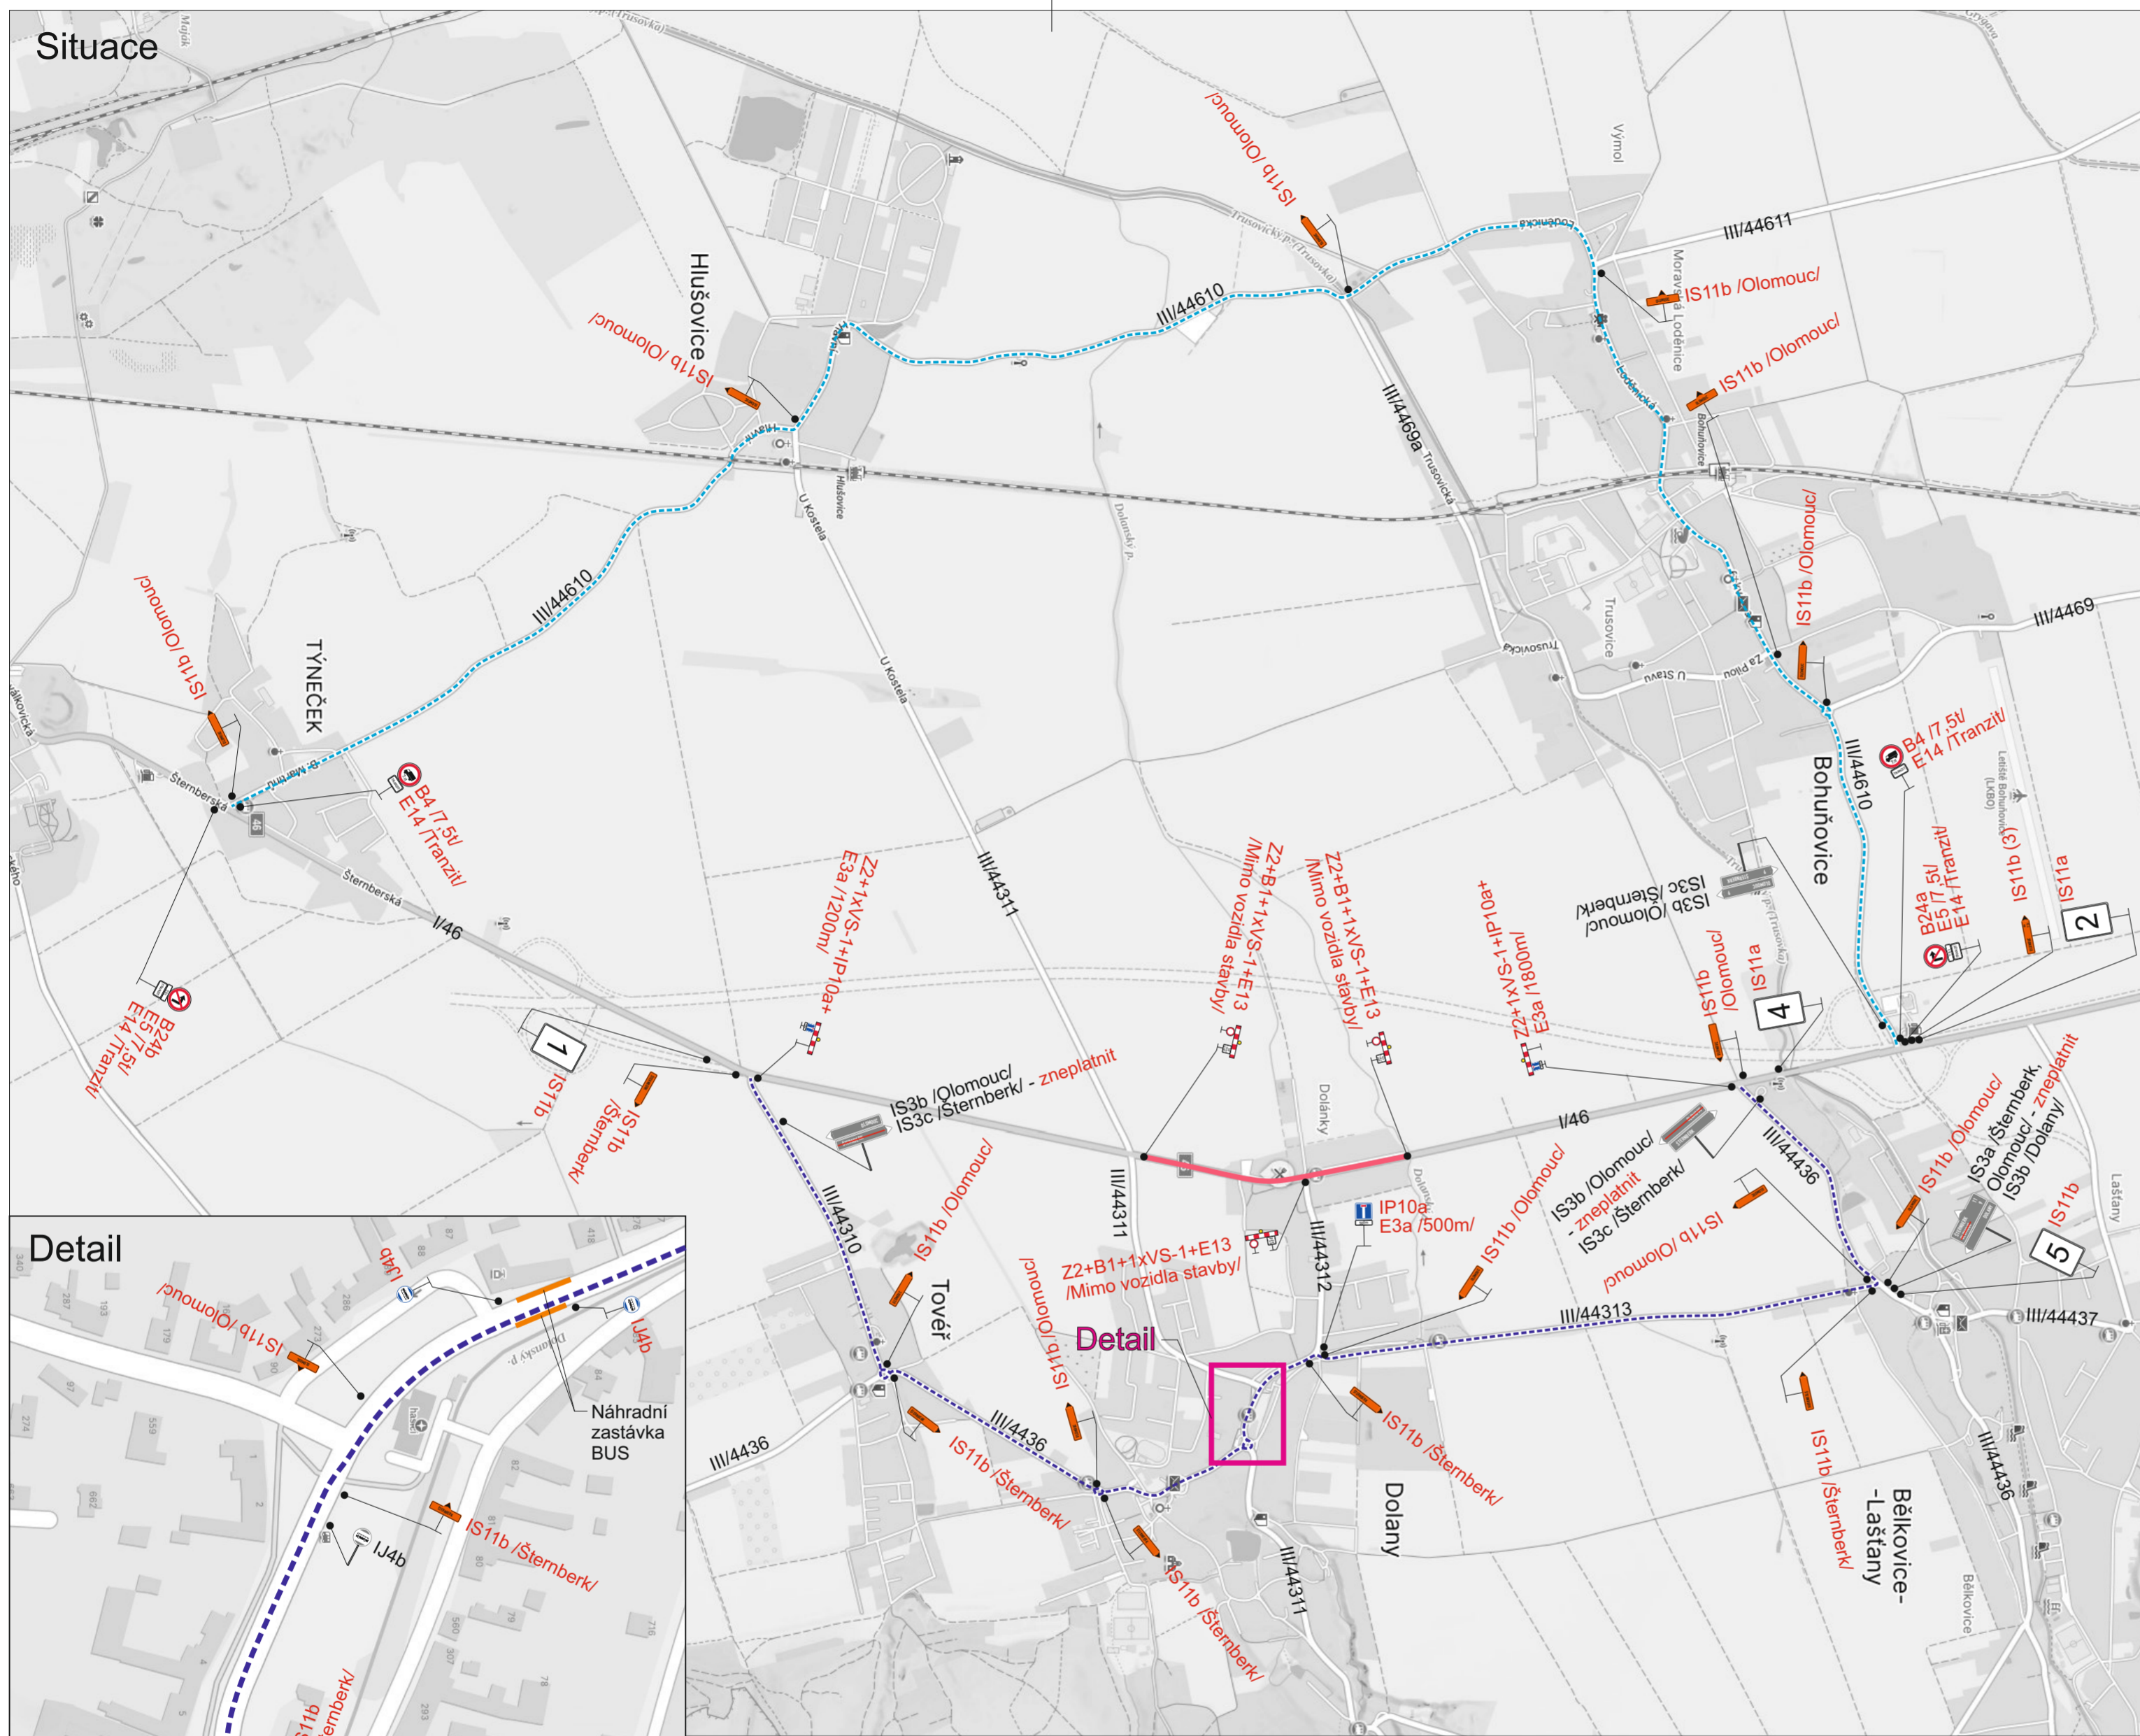

3

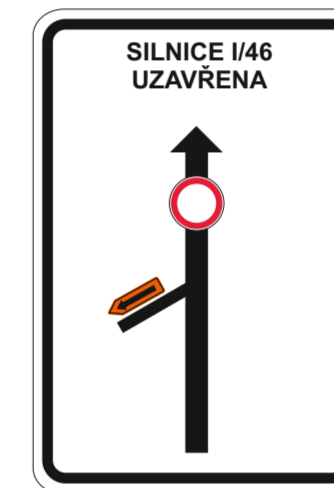

4

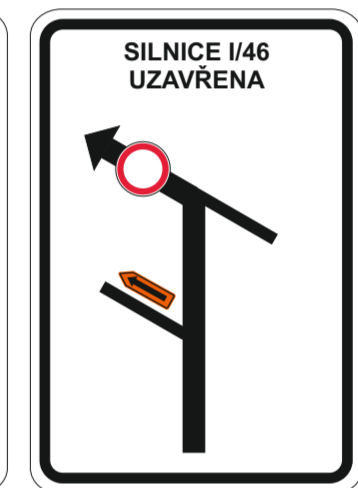


5

STANOVENO
KUOK 39997/2026
 KRAJSKÝ ÚŘAD OLOMOUCKÉHO KRAJE
 ODBOR ÚPRAVA SILNIČNÍHO
 HOSPODÁŘSTVÍ

Legenda:

- B1 Přechodné dopravní značení
- IS3b Trvalé dopravní značení
- Objíždá trasa do 7,5t
- Objíždá trasa nad 7,5t
- Uzavřený úsek

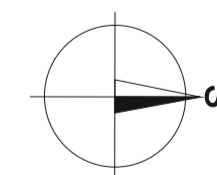

Trvalé dopravní značení, které bude v rozporu s přechodným dopravním značením, bude dočasně zneplatněno.

Vypracoval: Ondřej Pavlů	Datum: 16.3.2026	 SEKNE, spol. s r.o. Hamerská 12, 772 00 Olomouc DIČ: CZ62363701 tel./fax: 585 311 867
Název akce: Silnice I/46 Týneček - Bělkovice		
Název objektu: Přechodné dopravní značení	Formát: 6xA4	Č. výkresu: 4
Příloha: Etapa 2 - úplná uzavírka		Č. soupravy: