


Navrh / vypracoval:	Kresil / CAD:	Technická kontrola:			
Antonín SEIDL	Stanislav KRUPÍČKA	Ing. Peter HAJOŠ			
Název akcie:	D5 - 105..1 Oprava mostného záveru - pravý pás Dopravné opatrení			Číslo zakázky:	024-23
				Datum:	06/2023
				Stupeň:	DIO
				Měřítko:	1:2000
Název výkresu:	Situace km 94,900 - 96,900 - etapa 1			Příloha číslo:	Paré číslo:
				2.1	



Navrh / vypracoval:	Kreslil / CAD:	Technická kontrola:			
Antonín SEIDL	Stanislav KRUPÍČKA	Ing. Peter HAJOŠ			
Název akce:	D5 - 105..1 Oprava mostního závěru - pravý pás Dopravní opatření			Číslo zakázky:	024-23
Název výkresu:	Situace km 96,900 - 97,600 - etapa 1			Datum:	06/2023
				Stupeň:	DIO
				Měřítko:	1:1000
				Příloha číslo:	Paré číslo:
				2.2	

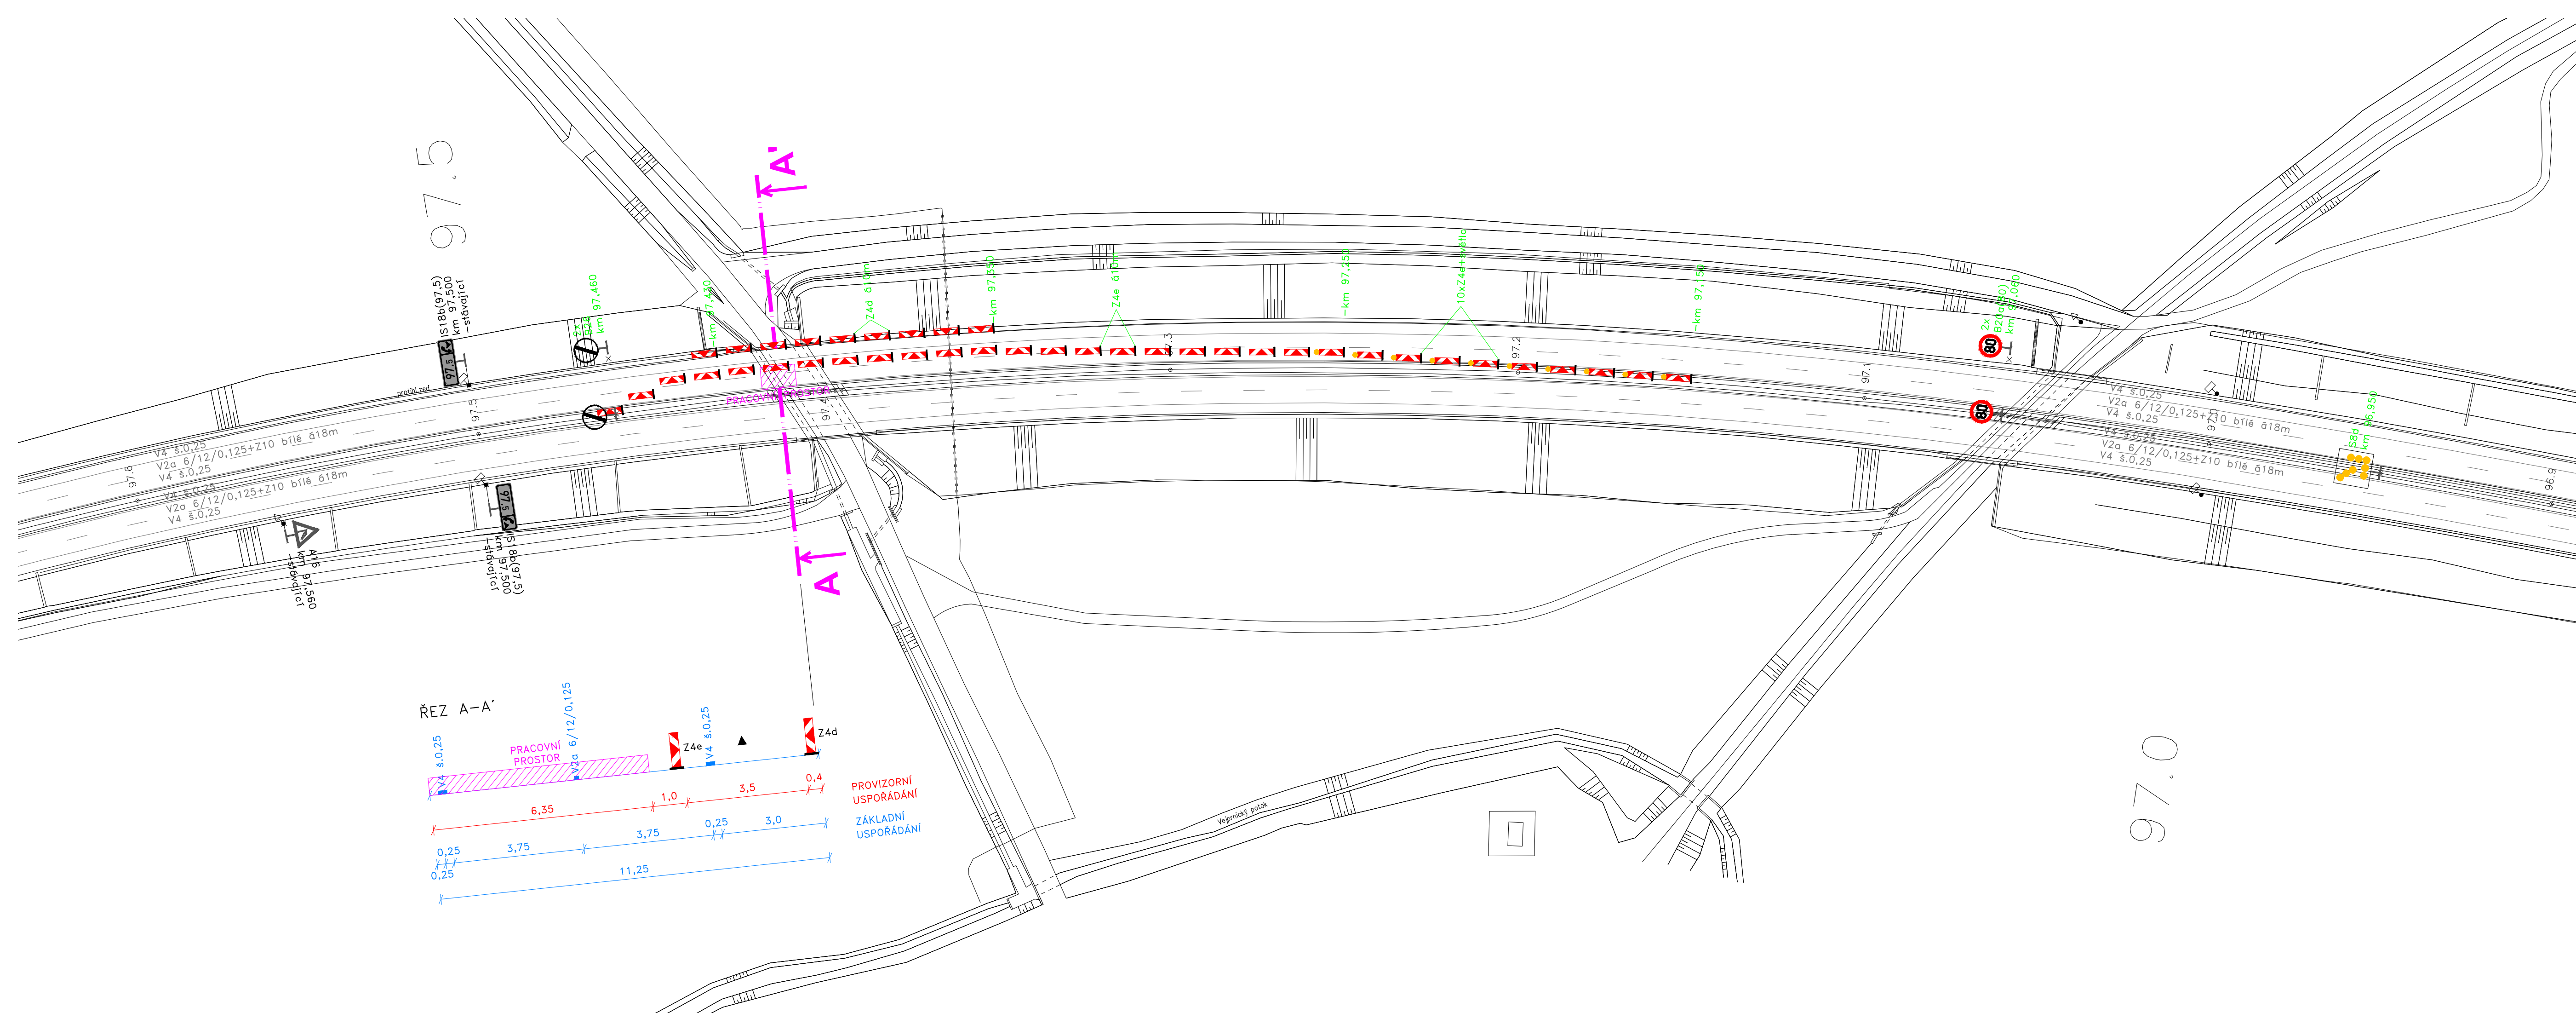